


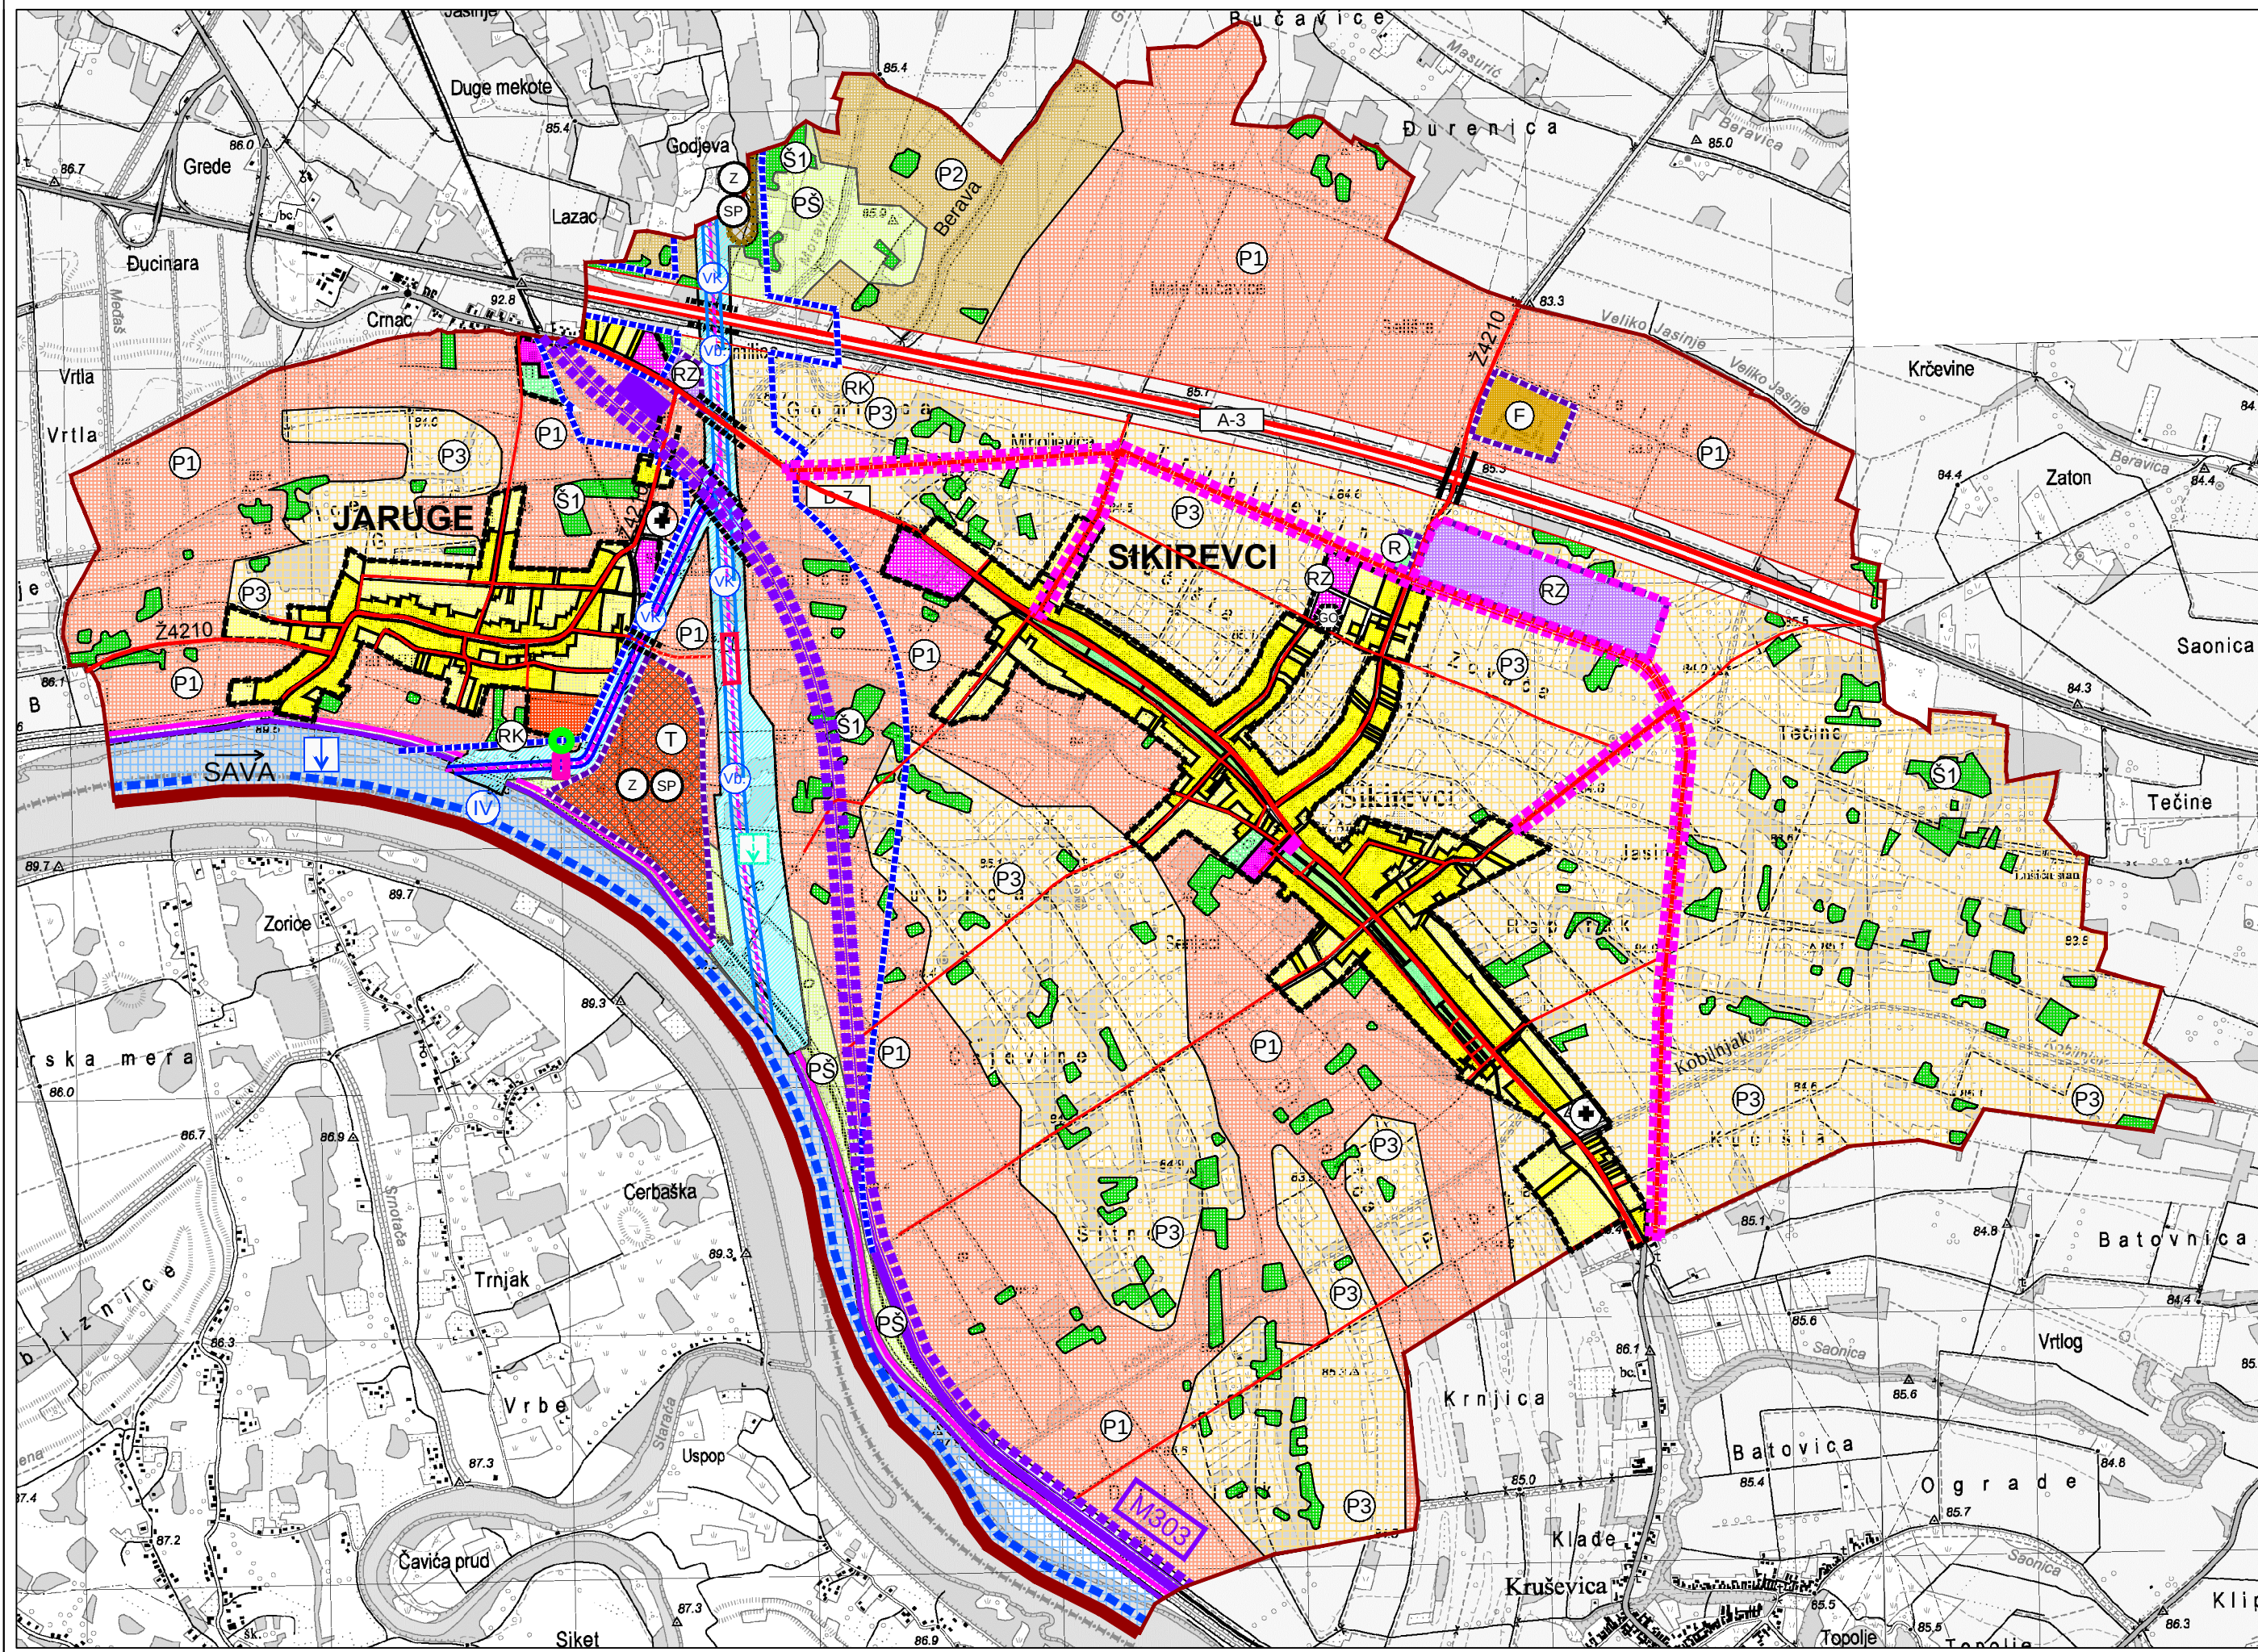

TUMAČ PLANSKOG ZNAKOVLJA

0. GRANICE

- DRŽAVNA GRANICA
- OPĆINSKA GRANICA
- GRANICA GRAĐEVINSKOG PODRUČJA NASELJA I IZDOJENOG DIJELA GRAĐEVINSKOG PODRUČJA NASELJA
- GRANICA IZDOJENOG GRAĐEVINSKOG PODRUČJA IZVAN NASELJA
- GRANICA OBUHVATA IZMJENA I DOPUNA

1. RAZVOJ I UREĐENJE POVRŠINA U GRAĐEVINSKOM PODRUČJU

1.1. GRAĐEVINSKO PODRUČJE NASELJA

IZGRADENO / NEIZGRADENO

- GRAĐEVINSKO PODRUČJE NASELJA - SVE NAMJENE
- RADNA ZONA
- SPORT I REKREACIJA R-IGRALIŠTA NA OTVORENOM
- TURIZAM I UGOSTITELJSTVO
- UREĐENE ZELENE POVRŠINE / PARKOVNE POVRŠINE
- GROBLJE
- RECIKLAŽNO DVORIŠTE GRAĐEVINSKOG OTPADA

1.2. IZDOJENA GRAĐEVINSKA PODRUČJA IZVAN NASELJA

IZGRADENO / NEIZGRADENO

- RADNA ZONA
- SPORT I REKREACIJA R-IGRALIŠTA NA OTVORENOM
- TURIZAM I UGOSTITELJSTVO
- FARMA

2. RAZVOJ I UREĐENJE POVRŠINA IZVAN GRAĐEVINSKIH PODRUČJA

- OSOBITO VRIJEDNO OBRADIVO TLO
- VRIJEDNO OBRADIVO TLO
- OSTALA OBRADIVA TLA
- ŠUME GOSPODARSKE NAMJENE
- OSTALO POLJOPRIVREDNO TLO, ŠUME I ŠUMSKO ZEMLJIŠTE
- RIBARSKA KUĆA

UREĐENJE VODOTOKA I VODA

- VODNE POVRŠINE
- NASIP (OBALOUTVRDE)

3. PROSTORI I POVRŠINE ZA RAZVOJ I UREĐENJE VIŠENAMJENSKOG KANALA S PRIPADAJUĆIM POVRŠINAMA I SUSTAVIMA

POSTOJEĆE / PLANIRANO

- GRANICA ZONE ZAHVATA VIŠENAMJENSKOG KANALA DUNAV-SAVA
- GRANICA KORIDORA VIŠENAMJENSKOG KANALA DUNAV-SAVA
- KORIDOR VIŠENAMJENSKOG KANALA
- PLOVNI PUT
- DERIVACIJSKI KANAL
- OS PLOVNOG PUTA
- OSTALE LUKE I PRISTANIŠTA
- VEĆI NASIPI ZA DEPONIRANJE ISKOPANOG MATERIJALA - KORIŠTENJE ZA POLJOPRIVREDU / SUMARSTVO / ZELENE POVRŠINE
- POVRŠINE ZA SANACIJU I PRENAMJENU
- PREVODNICA
- CRPNA STANICA
- USTAVA

DEPONIRANJE ISKOPANOG MATERIJALA

- VEĆE DEPONIRANJE ZEMLJE IZ ISKOPA VIŠENAMJENSKOG KANALA DUNAV-SAVA
- POVRŠINE ZA SANACIJU I PRENAMJENU

4. PROMET

CESTOVNI PROMET

POSTOJEĆE / PLANIRANO

- AUTOCESTA
- DRŽAVNA CESTA
- OBILAZNICA SIKIREVACA / KORIDOR U ISTRAŽIVANJU
- ŽUPANIJSKE CESTE
- ZNAČAJNIJE NERAZVRSTANE CESTE
- DENIVELIRANI PRIJELAZ / MOST


RIJEČNI PROMET

- MEĐUNARODNI PLOVNI PUT IV KATEGORIJE (RIJEKA SAVA)
- PLOVNI KANAL Vb
- PRISTANIŠTE- NAČELNA LOKACIJA

ŽELJEZNIČKI PROMET

POSTOJEĆE / PLANIRANO

- ŽELJEZNIČKA PRUGA ZA MEĐUNARODNI PROMET
- DENIVELIRANI PRIJELAZ / MOST
- STAJALIŠTE

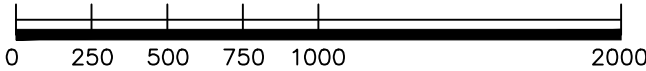

Županija: BRODSKO-POSAVSKA ŽUPANIJA Općina: OPĆINA SIKIREVCI		
Naziv prostornog plana: IV. IZMJENE I DOPUNE PROSTORNOG PLANA UREĐENJA OPĆINE SIKIREVCI (Prijedlog)		
Naziv kartografskog prikaza: OBUHVAT IZMJENA I DOPUNA		
Broj kartografskog prikaza: 0.	Mjerilo kartografskog prikaza: 1 : 25 000	
Odluka o izradi plana: „Službeni glasnik“ Općine Sikirevci br. 3/2023		Odluka predstavničkog tijela o donošenju plana :
Javna rasprava (datum objave):		Javni uvid održan od: do:
Pečat tijela odgovornog za provođenje javne rasprave:		Odgovorna osoba za provođenje javne rasprave: JOSIP NIKOLIĆ, dipl. ing.
Mišljenje o usklađenosti s prostornim planom županije prema članku 107. Zakona o prostornom uređenju ("Narodne novine" br. 153/2013, 65/2017, 114/18, 39/19, 98/19 i 67/23): broj mišljenja klasa: Datum:		
Pravna osoba/tijelo koje je izradilo plan:	Pečat pravne osobe koja je izradila plan:	Odgovorna osoba: KRUNOSLAV LIPIĆ, dipl.ing.arh.
ZAVOD ZA PROSTORNO PLANIRANJE, d.d. OSIJEK		
Odgovorni voditelj: SANDRA HORVAT dipl.ing.arh.		
Stručni tim u izradi plana: 1. SANDRA HORVAT dipl.ing.arh. 2. VLADO SUDAR, dipl.ing.građ. 3. STJEPAN STAKOR, dipl.ing.kult.tehn. 4. IVICA BUGARIĆ, dipl.ing.građ.		
5. TOMISLAV FIALA, građ.teh.nis.		
Pečat predstavničkog tijela:	Predsjednik predstavničkog tijela: TOMISLAV ZOVKO	
Istovjetnost ovog prostornog plana s izvornikom ovjerava:		Pečat nadležnog tijela: