


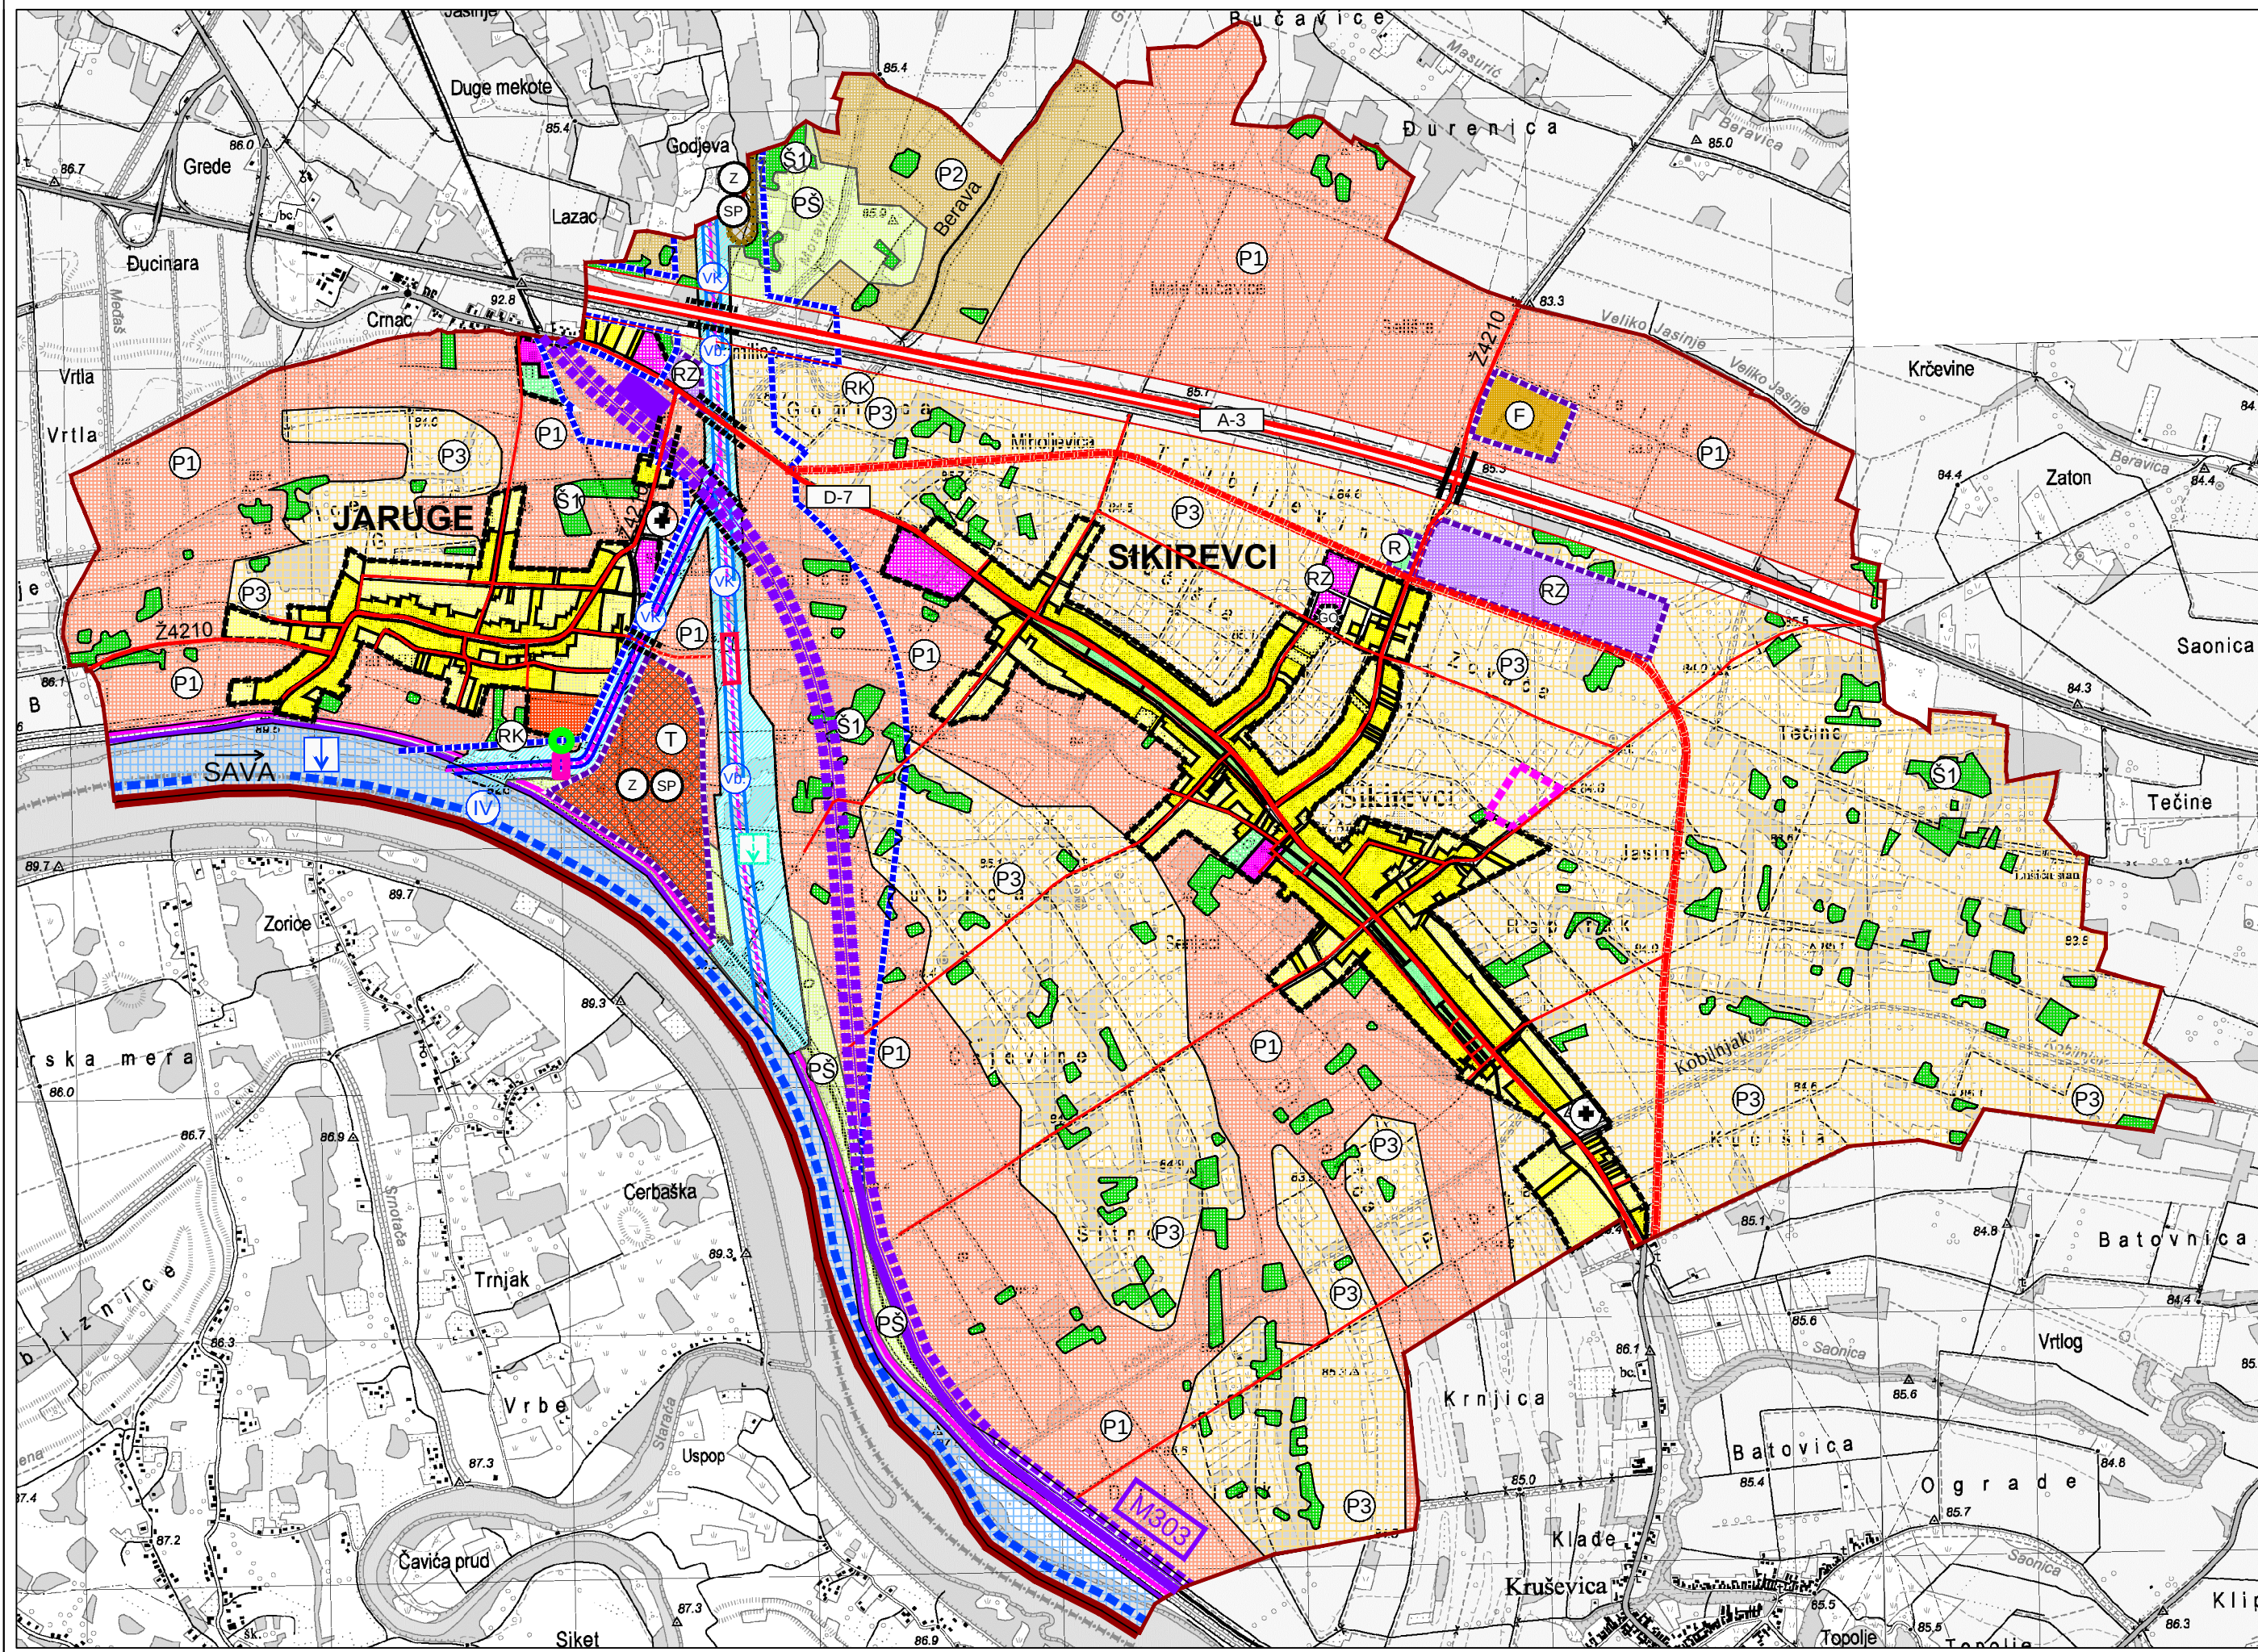

TUMAČ PLANSKOG ZNAKOVLJA

0. GRANICE

- GRANICA OBUHVATA IZMJENA I DOPUNA
- DRŽAVNA GRANICA
- OPĆINSKA GRANICA
- GRANICA GRAĐEVINSKOG PODRUČJA NASELJA I IZDVOJENOG DIJELA GRAĐEVINSKOG PODRUČJA NASELJA
- GRANICA IZDVOJENOG GRAĐEVINSKOG PODRUČJA IZVAN NASELJA

1. RAZVOJ I UREĐENJE POVRŠINA U GRAĐEVINSKOM PODRUČJU

1.1. GRAĐEVINSKO PODRUČJE NASELJA

- IZGRADENO / NEIZGRADENO
- GRAĐEVINSKO PODRUČJE NASELJA - SVE NAMJENE
- RADNA ZONA
- SPORT I REKREACIJA R-IGRALIŠTA NA OTVORENOM
- TURIZAM I UGOSTITELJSTVO
- UREĐENE ZELENE POVRŠINE / PARKOVNE POVRŠINE
- GROBLJE
- RECIKLAŽNO DVORIŠTE GRAĐEVINSKOG OTPADA

1.2. IZDVOJENA GRAĐEVINSKA PODRUČJA IZVAN NASELJA

- IZGRADENO / NEIZGRADENO
- RADNA ZONA
- SPORT I REKREACIJA R-IGRALIŠTA NA OTVORENOM
- TURIZAM I UGOSTITELJSTVO
- FARMA

2. RAZVOJ I UREĐENJE POVRŠINA IZVAN GRAĐEVINSKIH PODRUČJA

- OSOBITO VRIJEDNO OBRADIVO TLO
- VRIJEDNO OBRADIVO TLO
- OSTALA OBRADIVA TLA
- ŠUME GOSPODARSKE NAMJENE
- OSTALO POLJOPRIVREDNO TLO, ŠUME I ŠUMSKO ZEMLJIŠTE
- RIBARSKA KUĆA

UREĐENJE VODOTOKA I VODA

- VODNE POVRŠINE
- NASIP (OBALOUTVRDE)

3. PROSTORI I POVRŠINE ZA RAZVOJ I UREĐENJE VIŠENAMJENSKOG KANALA S PRIPADAJUĆIM POVRŠINAMA I SUSTAVIMA

- GRANICA ZONE ZAHVATA VIŠENAMJENSKOG KANALA DUNAV-SAVA
- GRANICA KORIDORA VIŠENAMJENSKOG KANALA DUNAV-SAVA
- KORIDOR VIŠENAMJENSKOG KANALA
- PLOVNI PUT
- DERIVACIJSKI KANAL
- OS PLOVNOG PUTA
- OSTALE LUKE I PRISTANIŠTA
- VEĆI NASIPI ZA DEPONIRANJE ISKOPANOG MATERIJALA - KORIŠTENJE ZA POLJOPRIVREDU / SUMARSTVO / ZELENE POVRŠINE
- POVRŠINE ZA SANACIJU I PRENAMJENU
- PREVODNICA
- CRPNA STANICA
- USTAVA
- DEPONIRANJE ISKOPANOG MATERIJALA
- VEĆE DEPONIRANJE ZEMLJE IZ ISKOPA VIŠENAMJENSKOG KANALA DUNAV-SAVA
- POVRŠINE ZA SANACIJU I PRENAMJENU

4. PROMET CESTOVNI PROMET



- AUTOCESTA
- DRŽAVNA CESTA
- OBILAZNICA SIKIREVACA / KORIDOR U ISTRAŽIVANJU
- ŽUPANIJSKE CESTE
- ZNAČAJNIJE NERAZVRSTANE CESTE
- DENIVELIRANI PRIJELAZ / MOST

RIJEČNI PROMET

- MEĐUNARODNI PLOVNI PUT IV KATEGORIJE (RIJEKA SAVA)
- PLOVNI KANAL Vb
- PRISTANIŠTE- NAČELNA LOKACIJA

ŽELJEZNIČKI PROMET

- ŽELJEZNIČKA PRUGA ZA MEĐUNARODNI PROMET
- DENIVELIRANI PRIJELAZ / MOST
- STAJALIŠTE

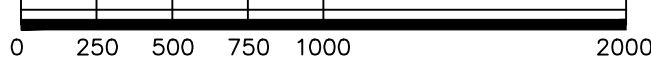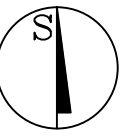

Županija:	BRODSKO-POSAVSKA ŽUPANIJA	
Općina:	OPĆINA SIKIREVCI	
Naziv prostornog plana:	III. IZMJENE I DOPUNE PROSTORNOG PLANA UREĐENJA OPĆINE SIKIREVCI (Prijedlog)	
Naziv kartografskog prikaza:	OBUHVAT IZMJENA I DOPUNA	
Broj kartografskog prikaza:	0.	Mjerilo kartografskog prikaza: 1 : 25 000
Odluka o izradi plana: Službeni vjesnik Brodsko-posavske županije" br. 11/2021	Odluka predstavničkog tijela o donošenju plana :	
Javna rasprava (datum objave):	Javni uvid održan od: do:	
Pečat tijela odgovornog za provođenje javne rasprave:	Odgovorna osoba za provođenje javne rasprave:	
Mišljenje o usklađenosti s prostornim planom županije prema članku 107. Zakona o prostornom uređenju ("Narodne novine" br. 153/2013, 65/2017, 114/18, 39/19 i 98/19): broj mišljenja klasa: Datum:		
Pravna osoba/tijelo koje je izradilo plan:	Pečat pravne osobe koja je izradila plan:	Odgovorna osoba: KRUNOSLAV LIPIĆ, dipl.ing.arh.
Odgovorni voditelj: SANDRA HORVAT dipl.ing.arh.		
Stručni tim u izradi plana: 1. SANDRA HORVAT dipl.ing.arh. 2. VLADO SUDAR, dipl.ing.građ. 3. STJEPAN STAKOR, dipl.ing.kult.tehn. 4. IVICA BUGARIĆ, dipl.ing.građ. 5. STOJAN STOJKOVIĆ, dipl.iur. 6. ALEKSANDRA KNEŽEVIĆ, građ.teh.		
Pečat predstavničkog tijela:	Predsjednik predstavničkog tijela:	
Istovjetnost ovog prostornog plana s izvornikom ovjerava:	Pečat nadležnog tijela:	