


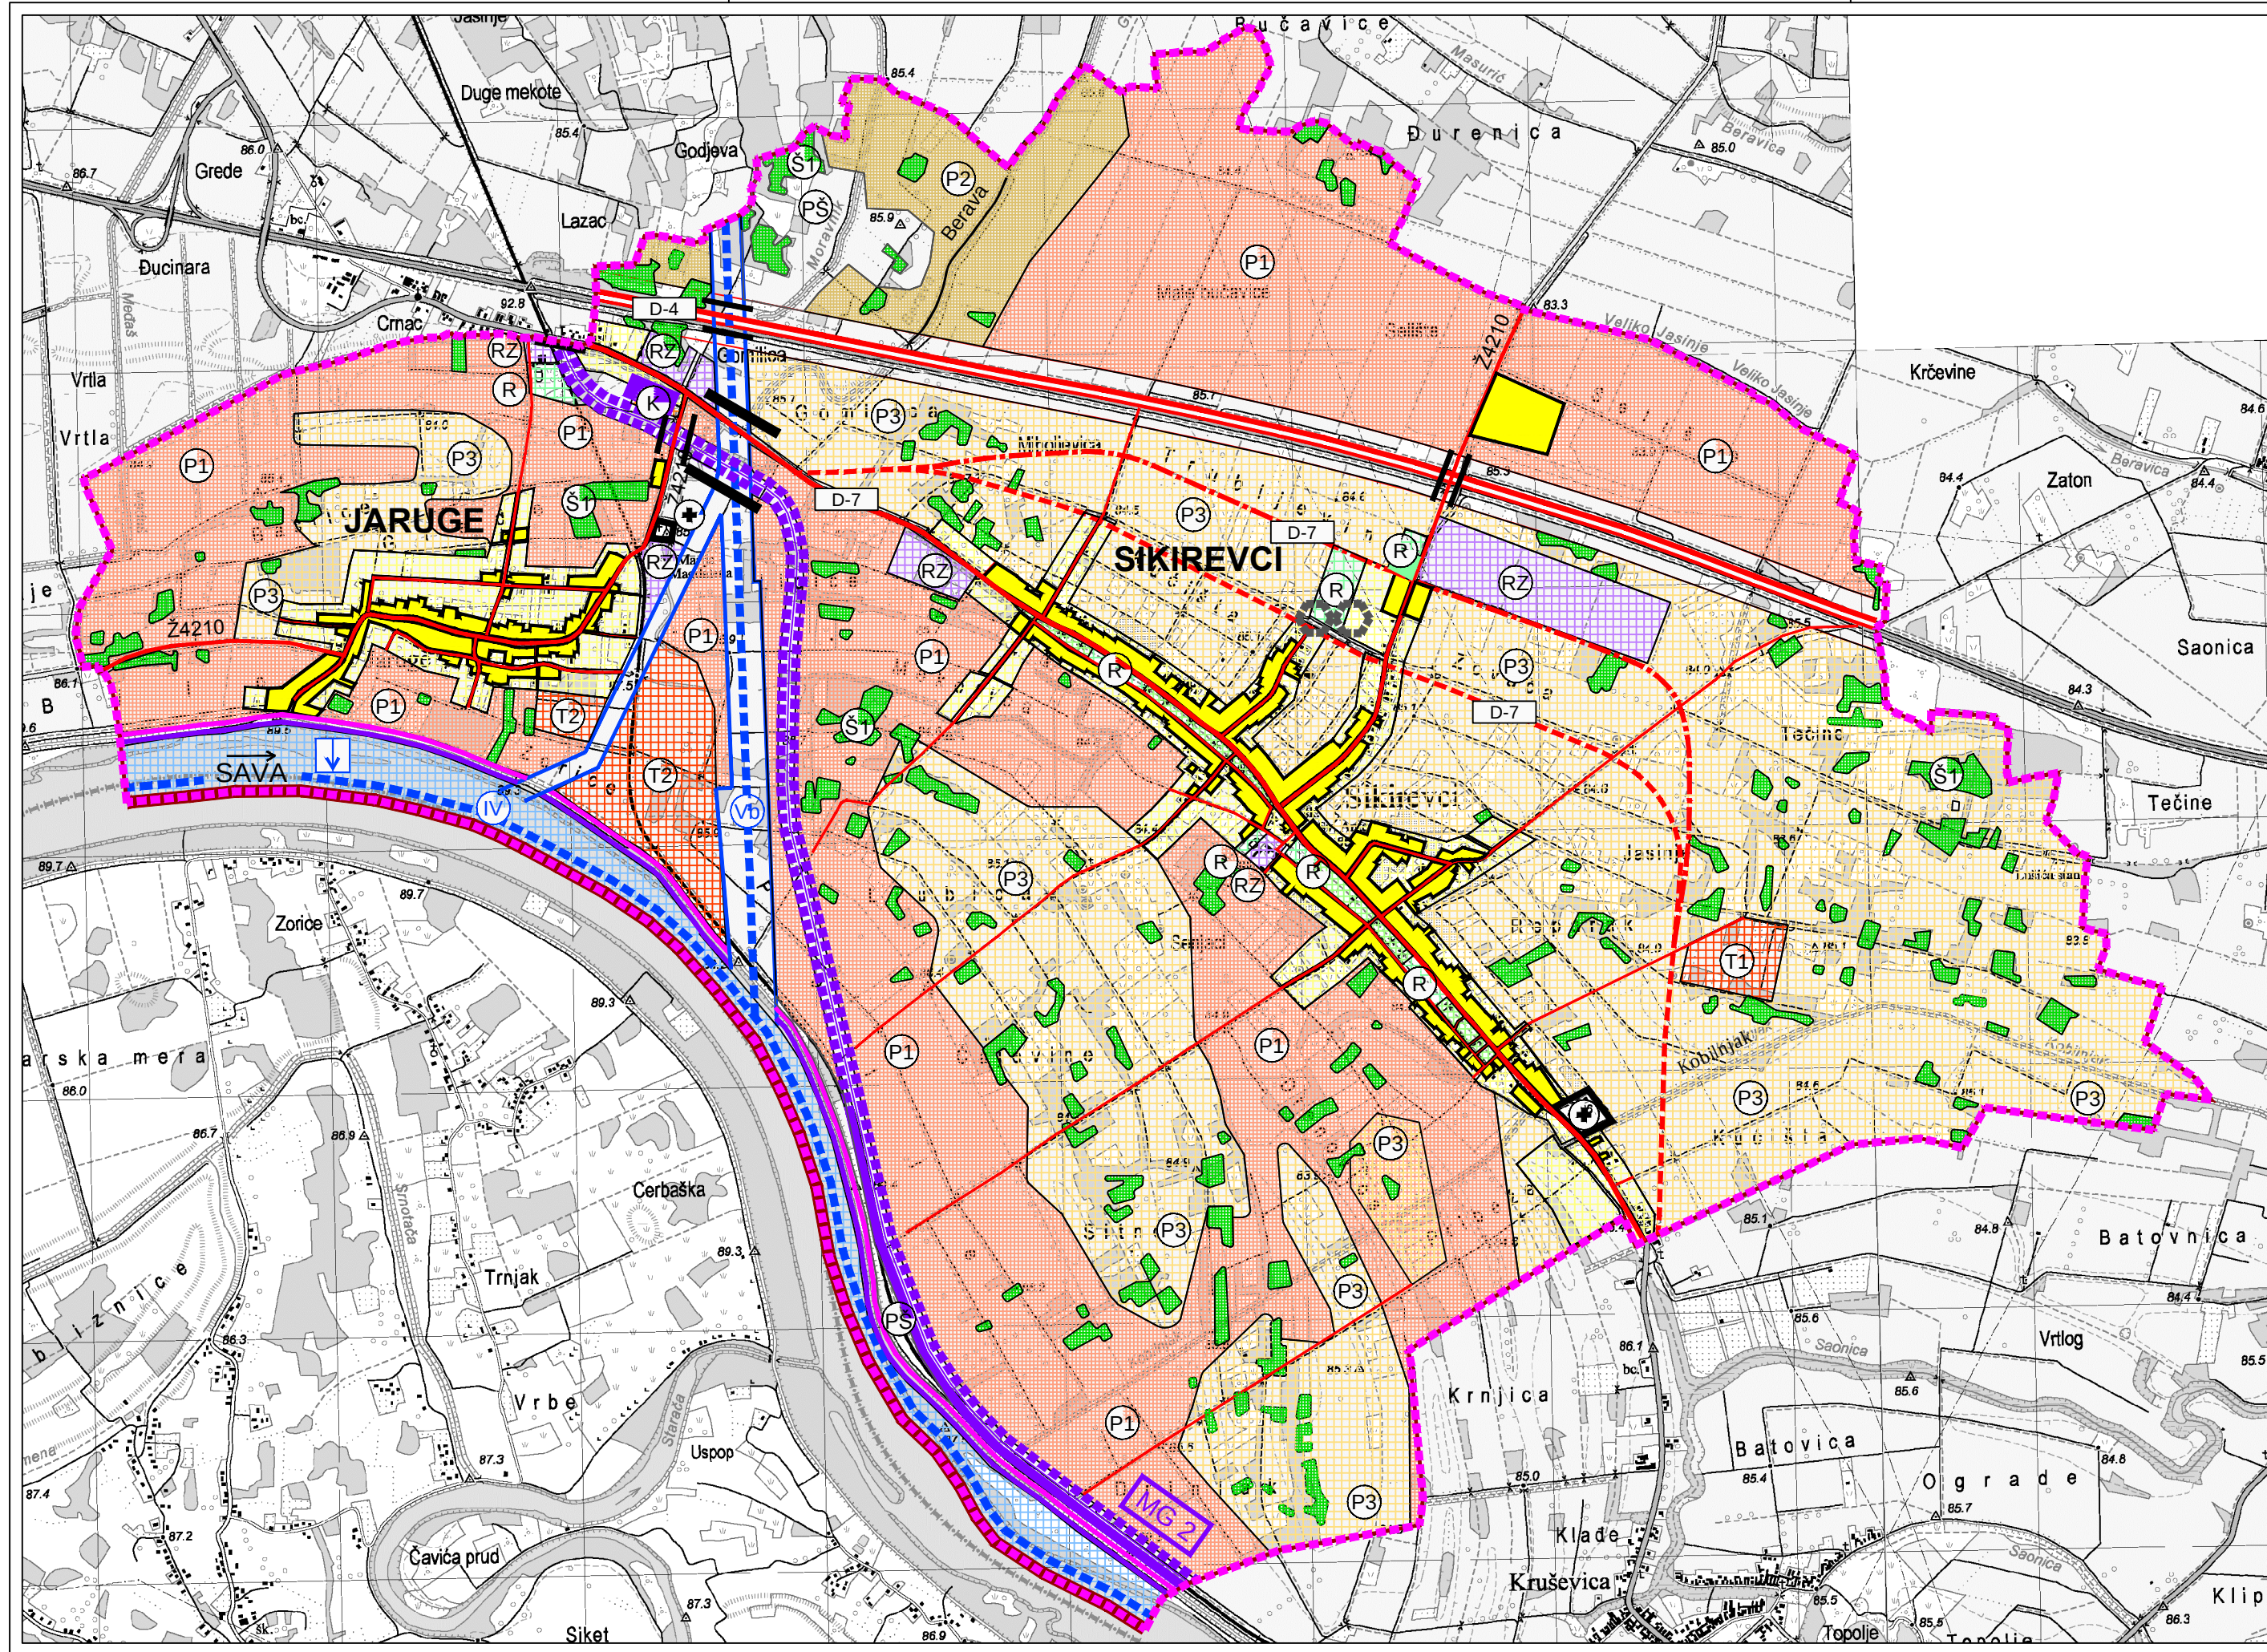

TUMAČ PLANSKOG ZNAKOVLJA

- državna granica
- općinska granica
- granica obuhvata izmjena i dopuna

PROSTORI ZA RAZVOJ I UREĐENJE RAZVOJ I UREĐENJE PROSTORA NASELJA

- izgrađeni i neizgrađeni dio građevinskog područja

RAZVOJ I UREĐENJE PROSTORA IZVAN NASELJA

- I3 gospodarska namjena I3- farma
- RZ gospodarska namjena RZ-planirano
- K poslovna namjena
- T turističko-rekreacijska namjena
T1-zdravstveni turizam i staklenici T2- etno naselje
- R sport i rekreacija
- P1 osobito vrijedno obradivo tlo
- P2 vrijedno obradivo tlo
- P3 ostala obradiva tla
- ŠT šume gospodarske namjene
- PS ostalo poljoprivredno tlo, šume i šumsko zemljište
- grobље

UREĐENJE VODOTOKA I VODA

- vodne površine
- nasip (obaloutvrda)

PROMET

CESTOVNI PROMET



- državna autocesta
- državna cesta
- državna cesta-planirana
- alternativni mogući koridor nove državne ceste D7
- županijske ceste
- lokalne ceste
- most

RIJEČNI PROMET

- međunarodni plovni put IV kategorije (rijeka Sava)
- plivni kanal Vb
- pristanište - načelna lokacija

ŽELJEZNIČKI PROMET

- magistralna glavna željeznička pruga postojeća i planirana
- most
- stajalište

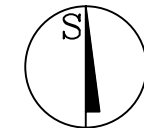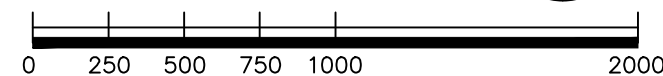

Županija: BRODSKO-POSAVSKA ŽUPANIJA Općina: OPĆINA SIKIREVCI			
Naziv prostornog plana: II. IZMJENE I DOPUNE PROSTORNOG PLANA UREĐENJA OPĆINE SIKIREVCI			
Naziv kartografskog prikaza: OBUHVAT IZMJENA I DOPUNA			
Broj kartografskog prikaza: 0		Mjerilo kartografskog prikaza: 1 : 25 000	
Odluka o izradi Plana: "Službeni vjesnik" Brodsko-posavske županije 5/18		Odluka predstavničkog tijela o donošenju plana : "Službeni vjesnik" Brodsko-posavske županije 17/19	
Javna rasprava (datum objave): 30.03.2019.	Ponovna javna rasprava (datum objave): 17.05.2019.	Javni uvid održan od: 08.04.2019. do: 18.04.2019.	Ponovni javni uvid održan od: 29.05.2019. do: 05.06.2019.
Pečat tijela odgovornog za provođenje javne rasprave:		Odgovorna osoba za provođenje javne rasprave: JOSIP NIKOLIĆ dipl.ing.	
Mišljenje o usklađenosti s prostornim planom županije prema članku 107. Zakona o prostornom uređenju ("Narodne novine" br. 153/2013, 65/2017, 114/2018 i 39/2019): REPUBLIKA HRVATSKA, BRODSKO-POSAVSKA ŽUPANIJA, ZAVOD ZA PROSTORNO UREĐENJE BRODSKO-POSAVSKE ŽUPANIJE broj suglasnosti klasa: 350-02/16-01/11 ur.broj: 2178/01-26-0/4-19-23 Datum: 16.07.2019.god.			
Pravna osoba/tijelo koje je izradio plan: ZAVOD ZA PROSTORNO PLANIRANJE, d.d. OSIJEK	Pečat pravne osobe koja je izradila plan:	Direktor: KRUNOSLAV LIPIĆ dipl. ing. arh.	
Odgovorni voditelj: SANDRA HORVAT dipl.ing.arh.			
Stručni tim u izradi plana: 1. SANDRA HORVAT dipl.ing.arh. 2. VLADO SUDAR dipl.ing.građ. 3. STJEPAN STAKOR dipl.ing.kult.teh. 4. IVICA BUGARIĆ dipl.ing.građ. 5. STOJAN STOJKOVIĆ dipl.iur. 6. TOMISLAV FIALA građ.teh.nis.			
Pečat predstavničkog tijela:		Predsjednik predstavničkog tijela: JOSIP MATIĆ	
Istovjetnost ovog prostornog plana s izvornikom ovjerava:		Pečat nadležnog tijela:	