


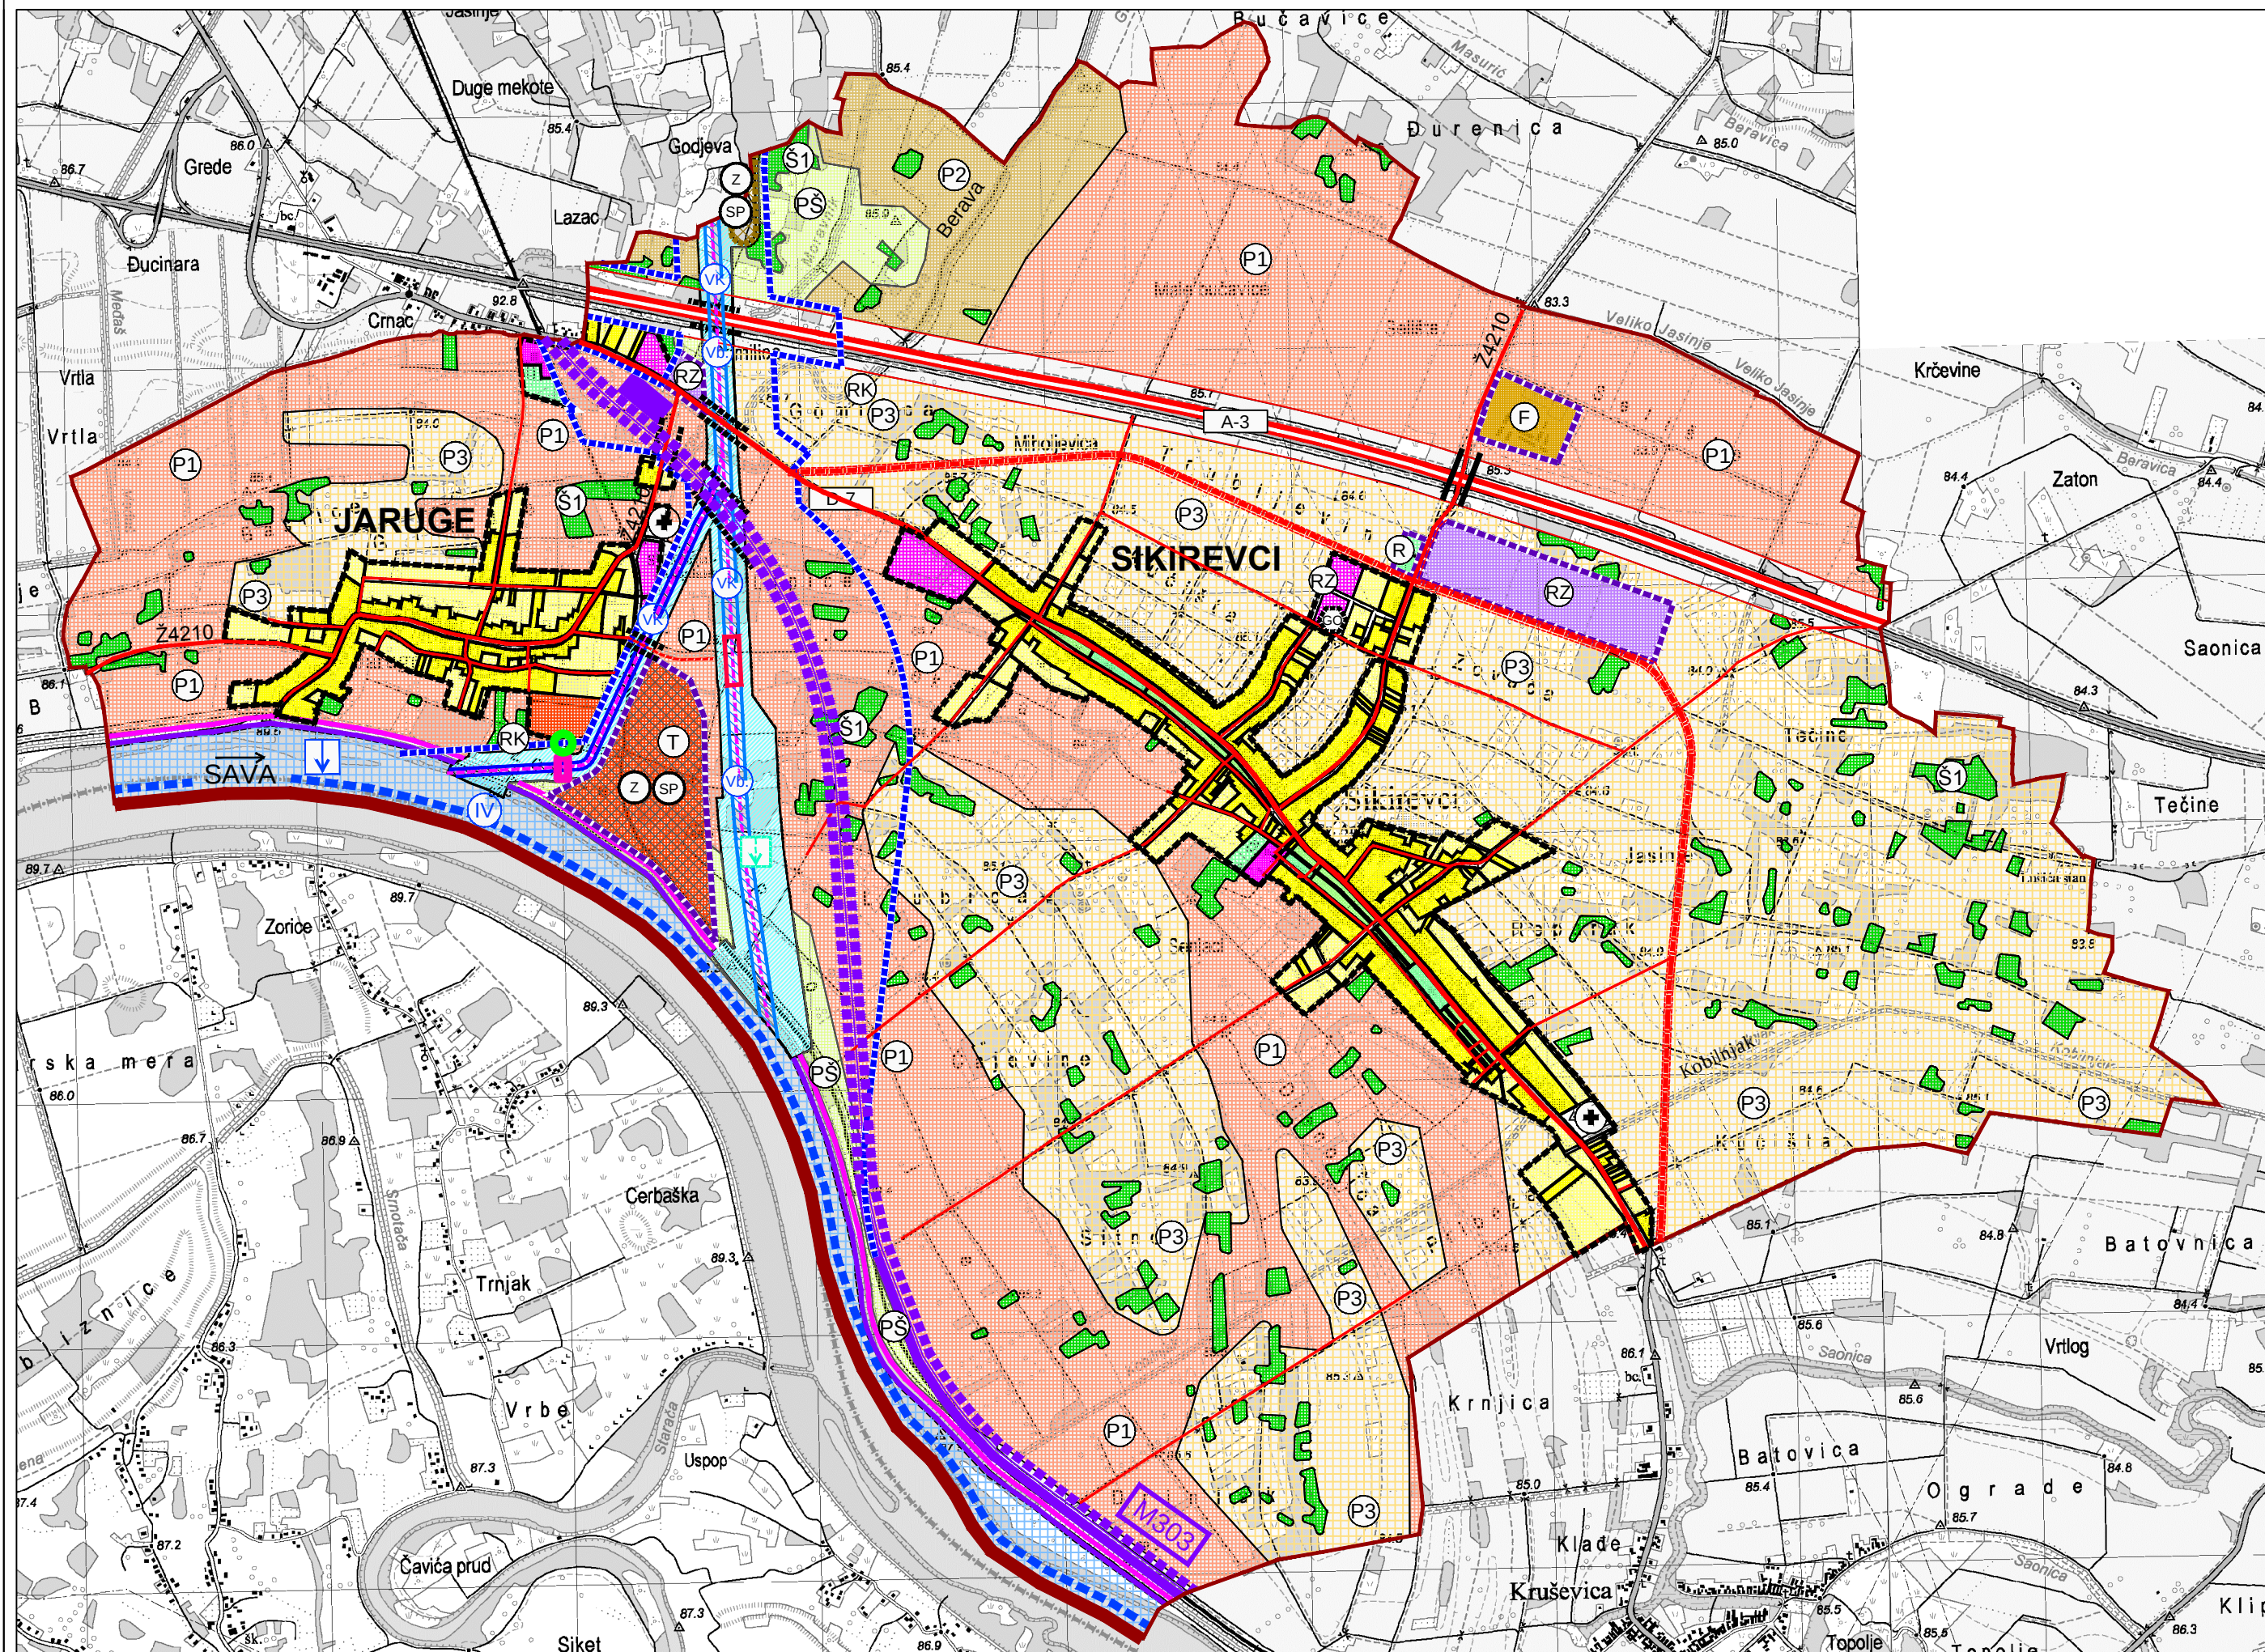

TUMAČ PLANSKOG ZNAKOVLJA

0. GRANICE

- DRŽAVNA GRANICA
- OPĆINSKA GRANICA
- GRANICA GRAĐEVINSKOG PODRUČJA NASELJA I IZDVOJENOG DIJELA GRAĐEVINSKOG PODRUČJA NASELJA
- GRANICA IZDVOJENOG GRAĐEVINSKOG PODRUČJA IZVAN NASELJA

1. RAZVOJ I UREĐENJE POVRŠINA U GRAĐEVINSKOM PODRUČJU

1.1. GRAĐEVINSKO PODRUČJE NASELJA

IZGRADENO / NEIZGRADENO

- GRAĐEVINSKO PODRUČJE NASELJA - SVE NAMJENE
- RADNA ZONA
- SPORT I REKREACIJA R-IGRALIŠTA NA OTVORENOM
- TURIZAM I UGOSTITELJSTVO
- UREĐENE ZELENE POVRŠINE / PARKOVNE POVRŠINE
- GROBLJE
- RECIKLAŽNO DVORIŠTE GRAĐEVINSKOG OTPADA

1.2. IZDVOJENA GRAĐEVINSKA PODRUČJA IZVAN NASELJA

IZGRADENO / NEIZGRADENO

- RADNA ZONA
- SPORT I REKREACIJA R-IGRALIŠTA NA OTVORENOM
- TURIZAM I UGOSTITELJSTVO
- FARMA

2. RAZVOJ I UREĐENJE POVRŠINA IZVAN GRAĐEVINSKIH PODRUČJA

- OSOBITO VRIJEDNO OBRADIVO TLO
- VRIJEDNO OBRADIVO TLO
- OSTALA OBRADIVA TLA
- ŠUME GOSPODARSKE NAMJENE
- OSTALO POLJOPRIVREDNO TLO, ŠUME I ŠUMSKO ZEMLJIŠTE
- RIBARSKA KUĆA

UREĐENJE VODOTOKA I VODA

- VODNE POVRŠINE
- NASIP (OBALOUTVRDE)

3. PROSTORI I POVRŠINE ZA RAZVOJ I UREĐENJE VIŠENAMJENSKOG KANALA S PRIPADAJUĆIM POVRŠINAMA I SUSTAVIMA

- GRANICA ZONE ZAHVATA VIŠENAMJENSKOG KANALA DUNAV-SAVA
- GRANICA KORIDORA VIŠENAMJENSKOG KANALA DUNAV-SAVA
- KORIDOR VIŠENAMJENSKOG KANALA
- POVNI PUT
- DERIVACIJSKI KANAL
- OS PLOVNOG PUTA
- OSTALE LUKE I PRISTANIŠTA
- VEĆI NASIPI ZA DEPONIRANJE ISKOPANOG MATERIJALA - KORIŠTENJE ZA POLJOPRIVREDU I SUMARSTVO / ZELENE POVRŠINE
- POVRŠINE ZA SANACIJU I PRENAMJENU
- PREVODNICA
- CRPNA STANICA
- USTAVA

- DEPONIRANJE ISKOPANOG MATERIJALA
- VEĆE DEPONIRANJE ZEMLJE IZ ISKOPA VIŠENAMJENSKOG KANALA DUNAV-SAVA
- POVRŠINE ZA SANACIJU I PRENAMJENU

4. PROMET CESTOVNI PROMET

- AUTOCESTA
- DRŽAVNA CESTA
- OBILAZNICA SIKIREVACA / KORIDOR U ISTRAŽIVANJU
- ŽUPANIJSKE CESTE
- ZNAČAJNIJE NERAZVRSTANE CESTE
- DENIVELIRANI PRIJELAZ / MOST

RIJEČNI PROMET

- MEĐUNARODNI PLOVNI PUT IV KATEGORIJE (RIJEKA SAVA)
- PLOVNI KANAL Vb
- PRISTANIŠTE - NAČELNA LOKACIJA

ŽELJEZNIČKI PROMET

- ŽELJEZNIČKA PRUGA ZA MEĐUNARODNI PROMET
- DENIVELIRANI PRIJELAZ / MOST
- STAJALIŠTE

Županija:
Općina:

BRODSKO-POSAVSKA ŽUPANIJA
OPĆINA SIKIREVCI

Naziv prostornog plana:

II. IZMJENE I DOPUNE
PROSTORNOG PLANA UREĐENJA OPĆINE SIKIREVCI

Naziv kartografskog prikaza:

KORIŠTENJE I NAMJENA PROSTORA

Broj kartografskog prikaza:

1

Mjerilo kartografskog prikaza:

1 : 25 000

Odluka o izradi Plana:
"Službeni vjesnik" Brodsko-posavske županije 5/18

Odluka predstavničkog tijela o donošenju plana :
"Službeni vjesnik" Brodsko-posavske županije 17/19

Javna rasprava
(datum objave):
30.03.2019.

Ponovna javna rasprava
(datum objave):
17.05.2019.

Javni uvid održan
od: 08.04.2019.
do: 18.04.2019.

Ponovni javni uvid održan
od: 29.05.2019.
do: 05.06.2019.

Pečat tijela odgovornog za provođenje javne rasprave:

Odgovorna osoba za provođenje javne rasprave:

JOSIP NIKOLIĆ dipl.ing.

Mišljenje o usklađenosti s prostornim planom županije prema članku 107. Zakona o prostornom uređenju ("Narodne novine" br. 153/2013, 65/2017, 114/2018 i 39/2019): REPUBLIKA HRVATSKA, BRODSKO-POSAVSKA ŽUPANIJA, ZAVOD ZA PROSTORNO UREĐENJE BRODSKO-POSAVSKE ŽUPANIJE

broj suglasnosti klasa: 350-02/16-01/11 ur.broj: 2178/01-26-04-19-23 Datum: 16.07.2019.god.

Pravna osoba/tijelo koje je izradilo plan:

Pečat pravne osobe koja je izradila plan:

Direktor:

ZAVOD ZA PROSTORNO PLANIRANJE, d.d. OSIJEK

KRUNOSLAV LIPIĆ dipl. ing. arh.

Odgovorni voditelj:

SANDRA HORVAT dipl.ing.arh.

Stručni tim u izradi plana:
1. SANDRA HORVAT dipl.ing.arh.
2. VLADO SUDAR dipl.ing.građ.
3. STJEPAN STAKOR dipl.ing.kult.teh.
4. IVICA BUGARIĆ dipl.ing.građ.
5. STOJAN STOJKOVIĆ dipl.iur.
6. TOMISLAV FIALA građ.teh.nis.

Pečat predstavničkog tijela:

Predsjednik predstavničkog tijela:

JOSIP MATIĆ

Istovjetnost ovog prostornog plana s izvornikom ovjerava:

Pečat nadležnog tijela:

ZAVOD ZA PROSTORNO PLANIRANJE d.d. OSIJEK

31000 OSIJEK VIJENAC PAJE KOLARIČA 5a
TEL: 031/225-100 FAX: 031/211-855 E-MAIL: zpo@zppo.hr