


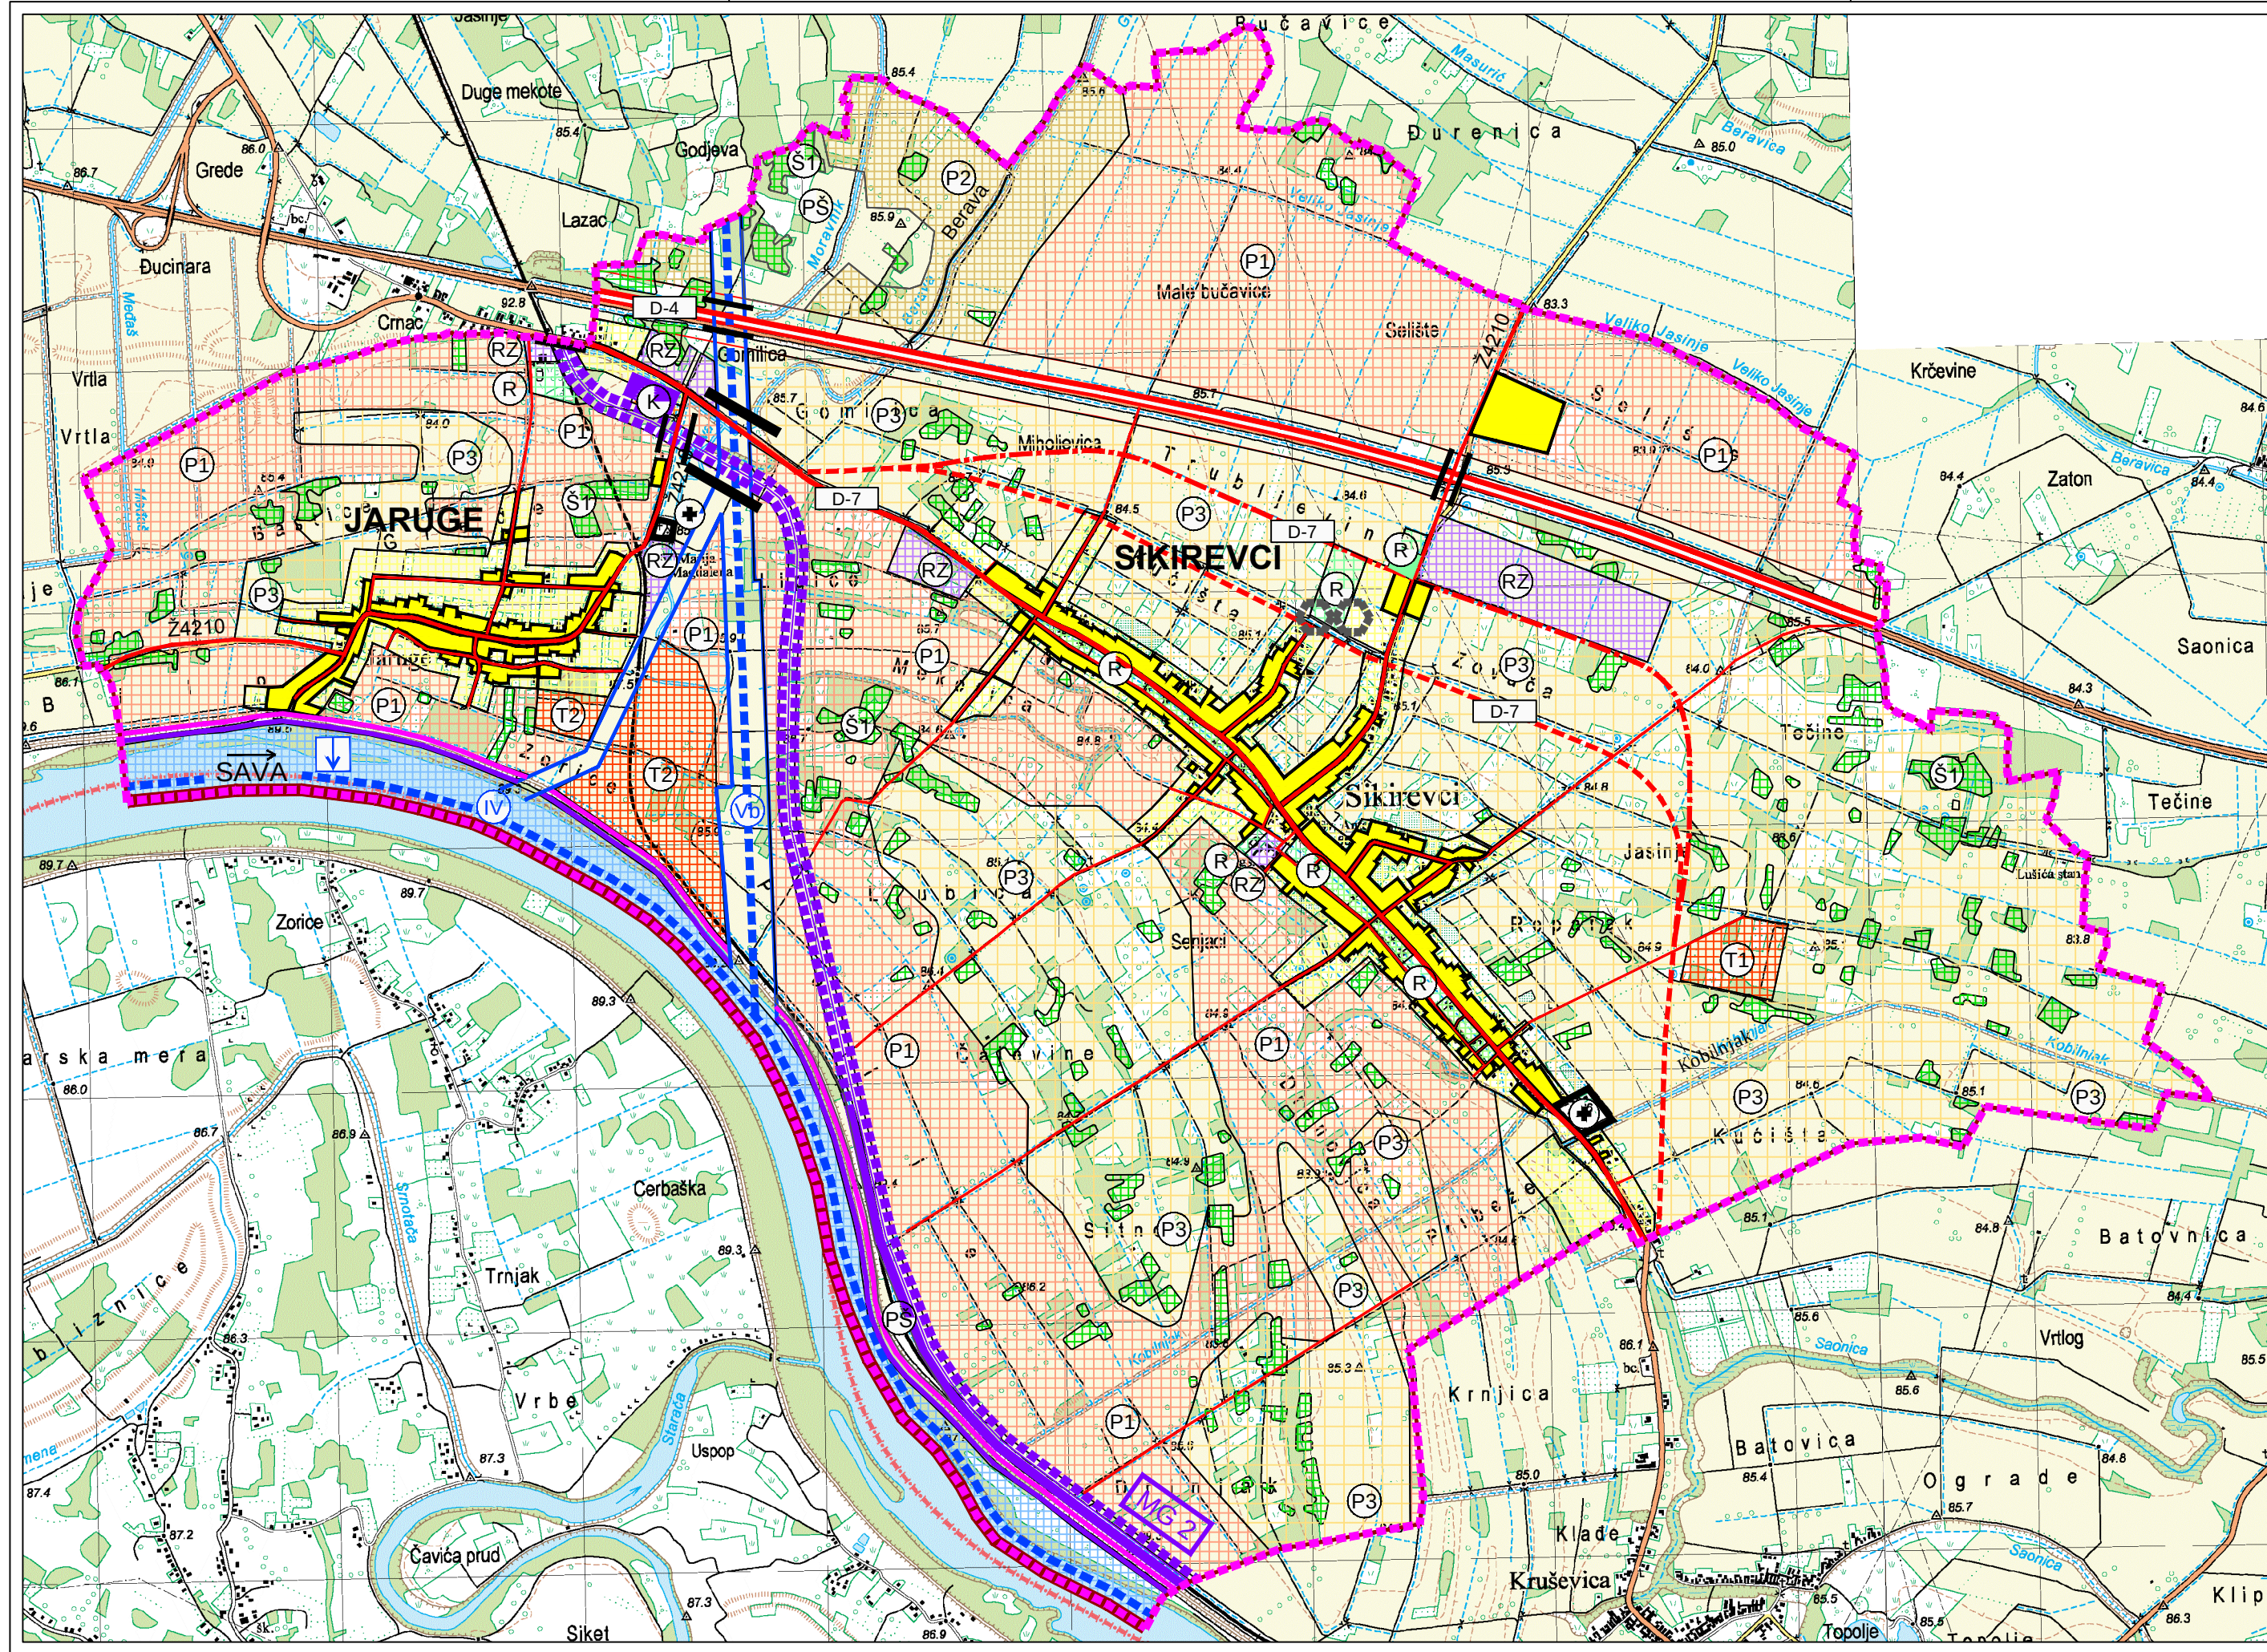

TUMAČ PLANSKOG ZNAKOVLJA

- državna granica
- općinska granica
- granica obuhvata izmjena i dopuna

PROSTORI ZA RAZVOJ I UREĐENJE RAZVOJ I UREĐENJE PROSTORA NASELJA

- izgrađeni i neizgrađeni dio građevinskog područja
- RAZVOJ I UREĐENJE PROSTORA IZVAN NASELJA
 - gospodarska namjena I3- farma
 - gospodarska namjena RZ-planirano
 - poslovna namjena
 - turističko-rekreacijska namjena T1-zdravstveni turizam i staklenici T2- etno naselje
 - sport i rekreacija
 - osobito vrijedno obradivo tlo
 - vrijedno obradivo tlo
 - ostala obradiva tla
 - šume gospodarske namjene
 - ostalo poljoprivredno tlo, šume i šumsko zemljište
 - groblje

UREĐENJE VODOTOKA I VODA

- vodne površine
- nasip (obaloutvrda)

PROMET CESTOVNI PROMET



- državna autocesta
- državna cesta
- državna cesta-planirana
- alternativni mogući koridor nove državne ceste D7
- županijske ceste
- lokalne ceste
- most

RIJEČNI PROMET

- međunarodni plovni put IV kategorije (rijeka Sava)
- plovni kanal Vb
- pristanište - načelna lokacija

ŽELJEZNIČKI PROMET

- magistralna glavna željeznička pruga postojeća i planirana
- most
- stajalište

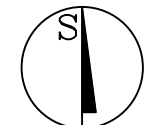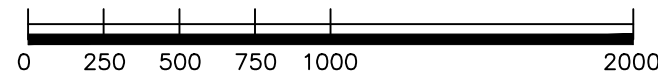

Županija: Općina:	BRODSKO-POSAVSKA ŽUPANIJA OPĆINA SIKIREVCI	
Naziv prostornog plana:	II. IZMJENE I DOPUNE PROSTORNOG PLANA UREĐENJA OPĆINE SIKIREVCI (Prijedlog)	
Naziv kartografskog prikaza:	OBUHVAT IZMJENA I DOPUNA	
Broj kartografskog prikaza:	0	Mjerilo kartografskog prikaza: 1 : 25 000
Odluka o izradi Plana: "Službeni vjesnik" Brodsko-posavske županije 5/18	Odluka predstavničkog tijela o donošenju plana :	
Javna rasprava (datum objave):	Javni uvid održan od: do:	
Pečat tijela odgovornog za provođenje javne rasprave:	Odgovorna osoba za provođenje javne rasprave:	
Mišljenje o usklađenosti s prostornim planom županije prema članku 107. Zakona o prostornom uređenju ("Narodne novine" br. 153/2013, 65/2017 i 114/2018):		
broj suglasnosti klasa: Datum:		
Pravna osoba/tijelo koje je izradilo plan:	Pečat pravne osobe koja je izradila plan:	Direktor:
ZAVOD ZA PROSTORNO PLANIRANJE, d.d. OSIJEK		KRUNOSLAV LIPIČ dipl. ing. arh.
Odgovorni voditelj: SANDRA HORVAT dipl.ing.arh.		
Stručni tim u izradi plana: 1. SANDRA HORVAT dipl.ing.arh. 2. VLADO SUDAR dipl.ing.građ. 3. STJEPAN STAKOR dipl.ing.kult.teh. 4. IVICA BUGARIĆ dipl.ing.građ. 5. STOJAN STOJKOVIĆ dipl.iur. 6. TOMISLAV FIALA građ.teh.nis.		
Pečat predstavničkog tijela:	Predsjednik predstavničkog tijela:	
Istovjetnost ovog prostornog plana s izvornikom ovjerava:	Pečat nadležnog tijela:	