


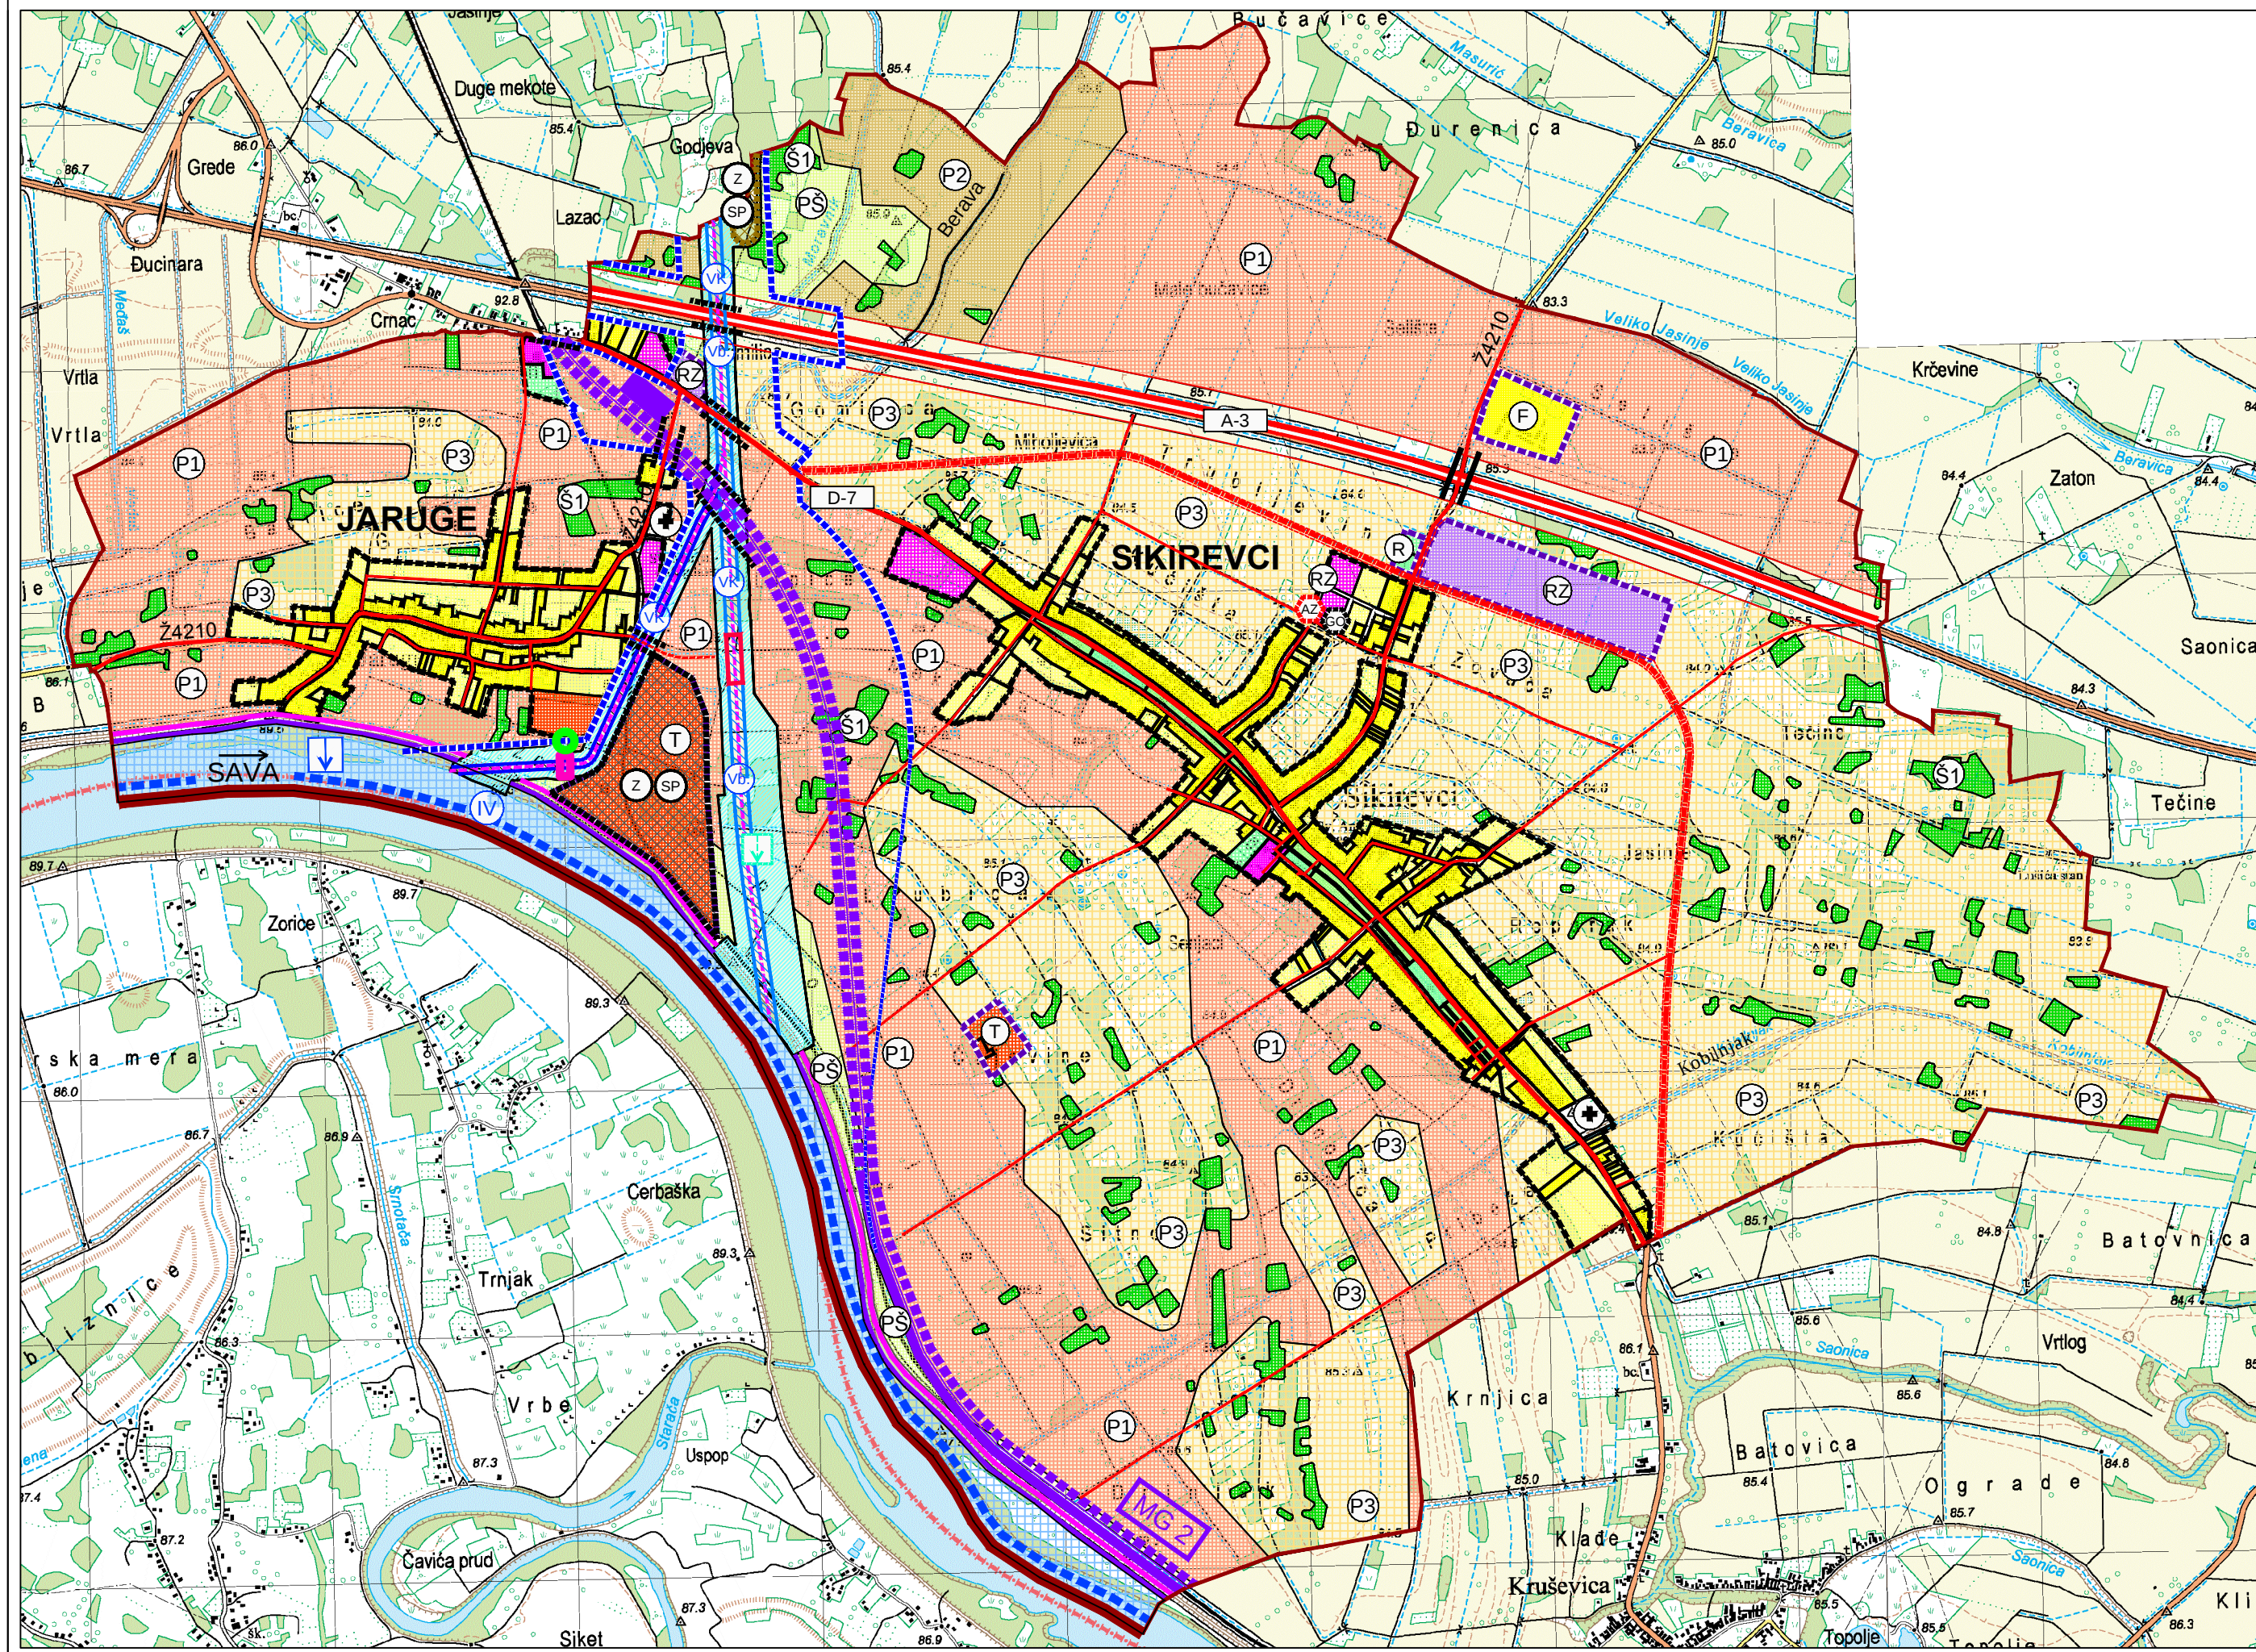

TUMAČ PLANSKOG ZNAKOVLJA

0. GRANICE

- DRŽAVNA GRANICA
- OPĆINSKA GRANICA
- GRANICA GRAĐEVINSKOG PODRUČJA NASELJA I IZDOJENOG DIJELA GRAĐEVINSKOG PODRUČJA NASELJA
- GRANICA IZDOJENOG GRAĐEVINSKOG PODRUČJA IZVAN NASELJA

1. RAZVOJ I UREĐENJE POVRŠINA U GRAĐEVINSKOM PODRUČJU

1.1. GRAĐEVINSKO PODRUČJE NASELJA

- IZGRADENO / NEIZGRADENO
- GRAĐEVINSKO PODRUČJE NASELJA - SVE NAMJENE
- RADNA ZONA
- SPORT I REKREACIJA R-IGRALIŠTA NA OTVORENOM
- UREĐENE ZELENE POVRŠINE / PARKOVNE POVRŠINE
- GROBLJE
- POSTOJEĆE / PLANIRANO
- RECIKLAŽNO DVORIŠTE GRAĐEVINSKOG OTPADA
- AZIL ZA ŽIVOTINJE

1.2. IZDOJENA GRAĐEVINSKA PODRUČJA IZVAN NASELJA

- IZGRADENO / NEIZGRADENO
- RADNA ZONA
- SPORT I REKREACIJA R-IGRALIŠTA NA OTVORENOM
- TURIZAM I UGOSTITELJSTVO
- FARMA

2. RAZVOJ I UREĐENJE POVRŠINA IZVAN GRAĐEVINSKIH PODRUČJA

- OSOBITO VRIJEDNO OBRADIVO TLO
- VRIJEDNO OBRADIVO TLO
- OSTALA OBRADIVA TLA
- ŠUME GOSPODARSKE NAMJENE
- OSTALO POLJOPRIVREDNO TLO, ŠUME I ŠUMSKO ZEMLJIŠTE

UREĐENJE VODOTOKA I VODA

- VODNE POVRŠINE
- NASIP (OBALOUTVRDE)

3. PROSTORI I POVRŠINE ZA RAZVOJ I UREĐENJE VIŠENAMJENSKOG KANALA S PRIPADAJUĆIM POVRŠINAMA I SUSTAVIMA

- POSTOJEĆE / PLANIRANO
- GRANICA ZONE ZAHVATA VIŠENAMJENSKOG KANALA DUNAV-SAVA
- GRANICA KORIDORA VIŠENAMJENSKOG KANALA DUNAV-SAVA
- KORIDOR VIŠENAMJENSKOG KANALA
- PLOVNI PUT
- DERIVACIJSKI KANAL
- OS PLOVNOG PUTA
- OSTALE LUKE I PRISTANIŠTA
- VEĆI NASIPI ZA DEPONIRANJE ISKOPANOG MATERIJALA - KORIŠTENJE ZA POLJOPRIVREDU / ŠUMARSTVO
- POVRŠINE ZA SANACIJU I PRENAMJENU
- PREVODNICA
- CRPNA STANICA
- USTAVA

DEPONIRANJE ISKOPANOG MATERIJALA

- VEĆE DEPONIRANJE ZEMLJE IZ ISKOPA VIŠENAMJENSKOG KANALA DUNAV-SAVA
- POVRŠINE ZA SANACIJU I PRENAMJENU

4. PROMET CESTOVNI PROMET



- POSTOJEĆE / PLANIRANO
- AUTOCESTA
- DRŽAVNA CESTA
- OBILAZNICA SIKIREVACA / KORIDOR U ISTRAŽIVANJU
- ŽUPANIJSKE CESTE
- ZNAČAJNIJE NERAZVRSTANE CESTE
- DENIVELIRANI PRIJELAZ / MOST

RIJEČNI PROMET

- MEĐUNARODNI PLOVNI PUT IV KATEGORIJE (RIJEKA SAVA)
- PLOVNI KANAL Vb
- PRISTANIŠTE- NAČELNA LOKACIJA

ŽELJEZNIČKI PROMET

- POSTOJEĆE / PLANIRANO
- ŽELJEZNIČKA PRUGA ZA MEĐUNARODNI PROMET
- DENIVELIRANI PRIJELAZ / MOST
- STAJALIŠTE

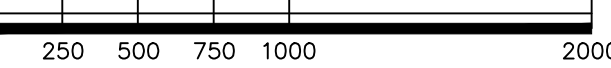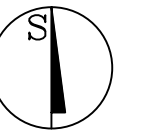

|   |                                                                             |                                           |
|---|-----------------------------------------------------------------------------|-------------------------------------------|
| Županija:   | BRODSKO-POSAVSKA ŽUPANIJA                                                   |                                           |
| Općina:   | OPĆINA SIKIREVCI                                                            |                                           |
| Naziv prostornog plana:   | II. IZMJENE I DOPUNE PROSTORNOG PLANA UREĐENJA OPĆINE SIKIREVCI (Prijedlog) |                                           |
| Naziv kartografskog prikaza:   | KORIŠTENJE I NAMJENA PROSTORA                                               |                                           |
| Broj kartografskog prikaza:   | 1                                                                           | Mjerilo kartografskog prikaza: 1 : 25 000 |
| Odluka o izradi Plana:   | Odluka predstavničkog tijela o donošenju plana :                            |                                           |
| Javna rasprava (datum objave):   | Javni uvid održan od: do:                                                   |                                           |
| Pečat tijela odgovornog za provođenje javne rasprave:   | Odgovorna osoba za provođenje javne rasprave:                               |                                           |
| Mišljenje o usklađenosti s prostornim planom županije prema članku 107. Zakona o prostornom uređenju ( "Narodne novine" br. 153/2013, 65/2017 i 114/2018 ): |                                                                             |                                           |
| broj suglasnosti klasa: Datum:   |                                                                             |                                           |
| Pravna osoba/tijelo koje je izradilo plan:   | Pečat pravne osobe koja je izradila plan:                                   | Direktor:                                 |
| ZAVOD ZA PROSTORNO PLANIRANJE, d.d. OSIJEK   |                                                                             | KRUNOSLAV LIPIČ dipl. ing. arh.           |
| Odgovorni voditelj: SANDRA HORVAT dipl.ing.arh.   |                                                                             |                                           |
| Stručni tim u izradi plana:   |                                                                             |                                           |
| 1. SANDRA HORVAT dipl.ing.arh.   |                                                                             |                                           |
| 2. VLADO SUDAR dipl.ing.građ.   |                                                                             |                                           |
| 3. STJEPAN STAKOR dipl.ing.kult.teh.   |                                                                             |                                           |
| 4. IVICA BUGARIČ dipl.ing.građ.   |                                                                             |                                           |
| 5. STOJAN STOJKOVIĆ dipl.iur.   |                                                                             |                                           |
| 6. TOMISLAV FIALA građ.teh.nis.   |                                                                             |                                           |
| Pečat predstavničkog tijela:   | Predsjednik predstavničkog tijela:                                          |                                           |
| Istovjetnost ovog prostornog plana s izvornikom ovjerava:                                                                                                   | Pečat nadležnog tijela:                                                     |                                           |