


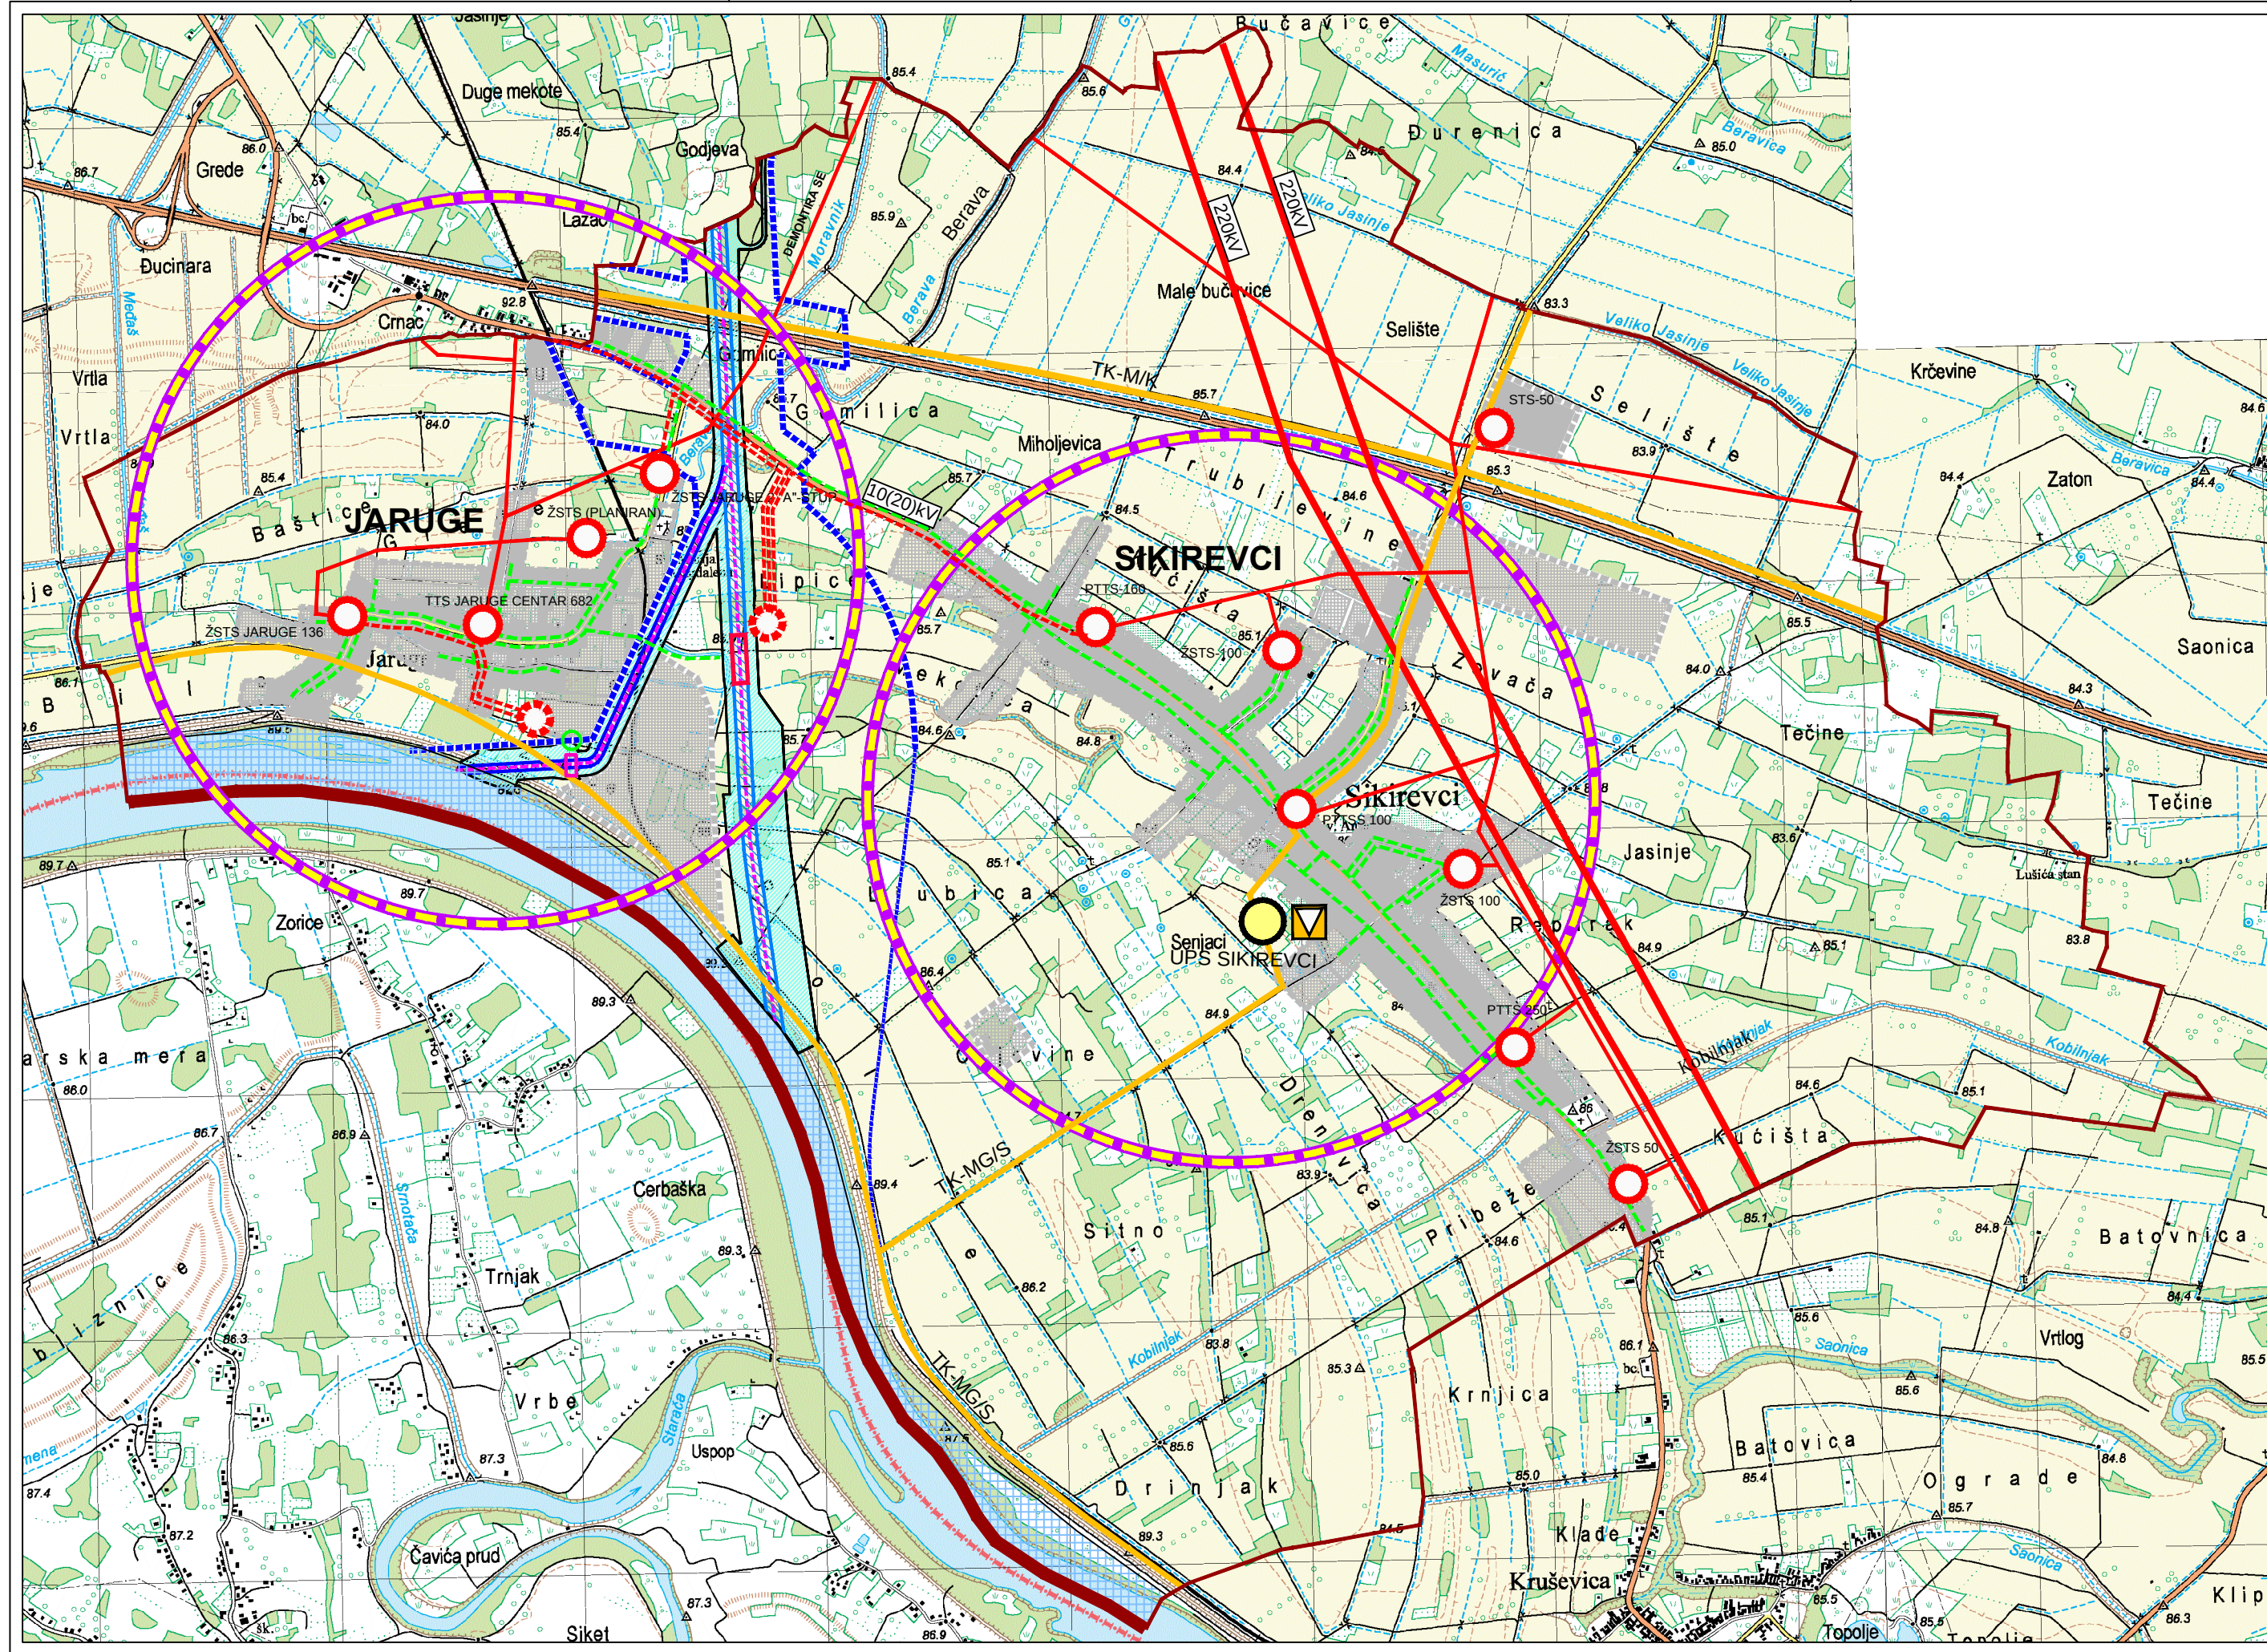

TUMAČ PLANSKOG ZNAKOVLJA

0. GRANICE

- državna granica
 općinska granica

1. POŠTA I ELEKTRONIČKE KOMUNIKACIJE

- POSTOJEĆE / PLANIRANO
- jedinica poštanske mreže
 mjesna telefonska centrala
- VODOVI I KANALI
- međunarodni podzemni vodovi
 magistralni vodovi i kanali
- POKRETNOST MREŽA
- područje za smještaj samostojećeg rešetkastog antenskog stupa

2. ENERGETSKI SUSTAVI PROIZVODNJA I TRANSPORT NAFTE I PLINA



- POSTOJEĆE / PLANIRANO
- lokalni plinovod - planirani

ELEKTROENERGETIKA

- POSTOJEĆE / PLANIRANO
- TS 10 (20) kV / 0,4kV
 dalekovod 220kV
 dalekovod 10kV

3. PROSTORI I POVRŠINE ZA RAZVOJ I UREĐENJE VIŠENAMJENSKOG KANALA S PRIPADAJUĆIM POVRŠINAMA I SUSTAVIMA

- POSTOJEĆE / PLANIRANO
- GRANICA ZONE ZAHVATA
VIŠENAMJENSKOG KANALA DUNAV-SAVA
 GRANICA KORIDORA
VIŠENAMJENSKOG KANALA DUNAV-SAVA
 KORIDOR VIŠENAMJENSKOG KANALA
 PLOVNI PUT
 DERIVACIJSKI KANAL
 OS PLOVNOG PUTA
 PREVODNICA
 CRPNA STANICA
 USTAVA

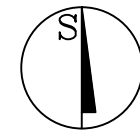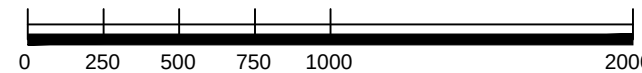

Županija: Općina:			BRODSKO-POSAVSKA ŽUPANIJA OPĆINA SIKIREVCI								
Naziv prostornog plana: II. IZMJENE I DOPUNE PROSTORNOG PLANA UREĐENJA OPĆINE SIKIREVCI (Prijedlog)											
Naziv kartografskog prikaza: VEZE I ENERGETSKI SUSTAV											
Broj kartografskog prikaza:		2		Mjerilo kartografskog prikaza: 1 : 25 000							
Odluka o izradi Plana: "Službeni vjesnik" Brodsko-posavske županije 5/18			Odluka predstavničkog tijela o donošenju plana :								
Javna rasprava (datum objave):			Javni uvid održan od: do:								
Pečat tijela odgovornog za provođenje javne rasprave:			Odgovorna osoba za provođenje javne rasprave:								
Mišljenje o usklađenosti s prostornim planom županije prema članku 107. Zakona o prostornom uređenju ("Narodne novine" br. 153/2013, 65/2017 i 114/2018):											
broj suglasnosti klasa:						Datum:					
Pravna osoba/tijelo koje je izradio plan:			Pečat pravne osobe koja je izradila plan:			Direktor:					
ZAVOD ZA PROSTORNO PLANIRANJE, d.d. OSIJEK						KRUNOSLAV LIPIČ dipl. ing. arh.					
Odgovorni voditelj:						SANDRA HORVAT dipl.ing.arh.					
Stručni tim u izradi plana:						1. SANDRA HORVAT dipl.ing.arh. 2. VLADO SUDAR dipl.ing.građ. 3. STJEPAN STAKOR dipl.ing.kult.teh. 4. IVICA BUGARIĆ dipl.ing.građ. 5. STOJAN STOJKOVIĆ dipl.iur. 6. TOMISLAV FIALA građ.teh.nis.					
Pečat predstavničkog tijela:						Predsjednik predstavničkog tijela:					
Istovjetnost ovog prostornog plana s izvornikom ovjerava:						Pečat nadležnog tijela:					