


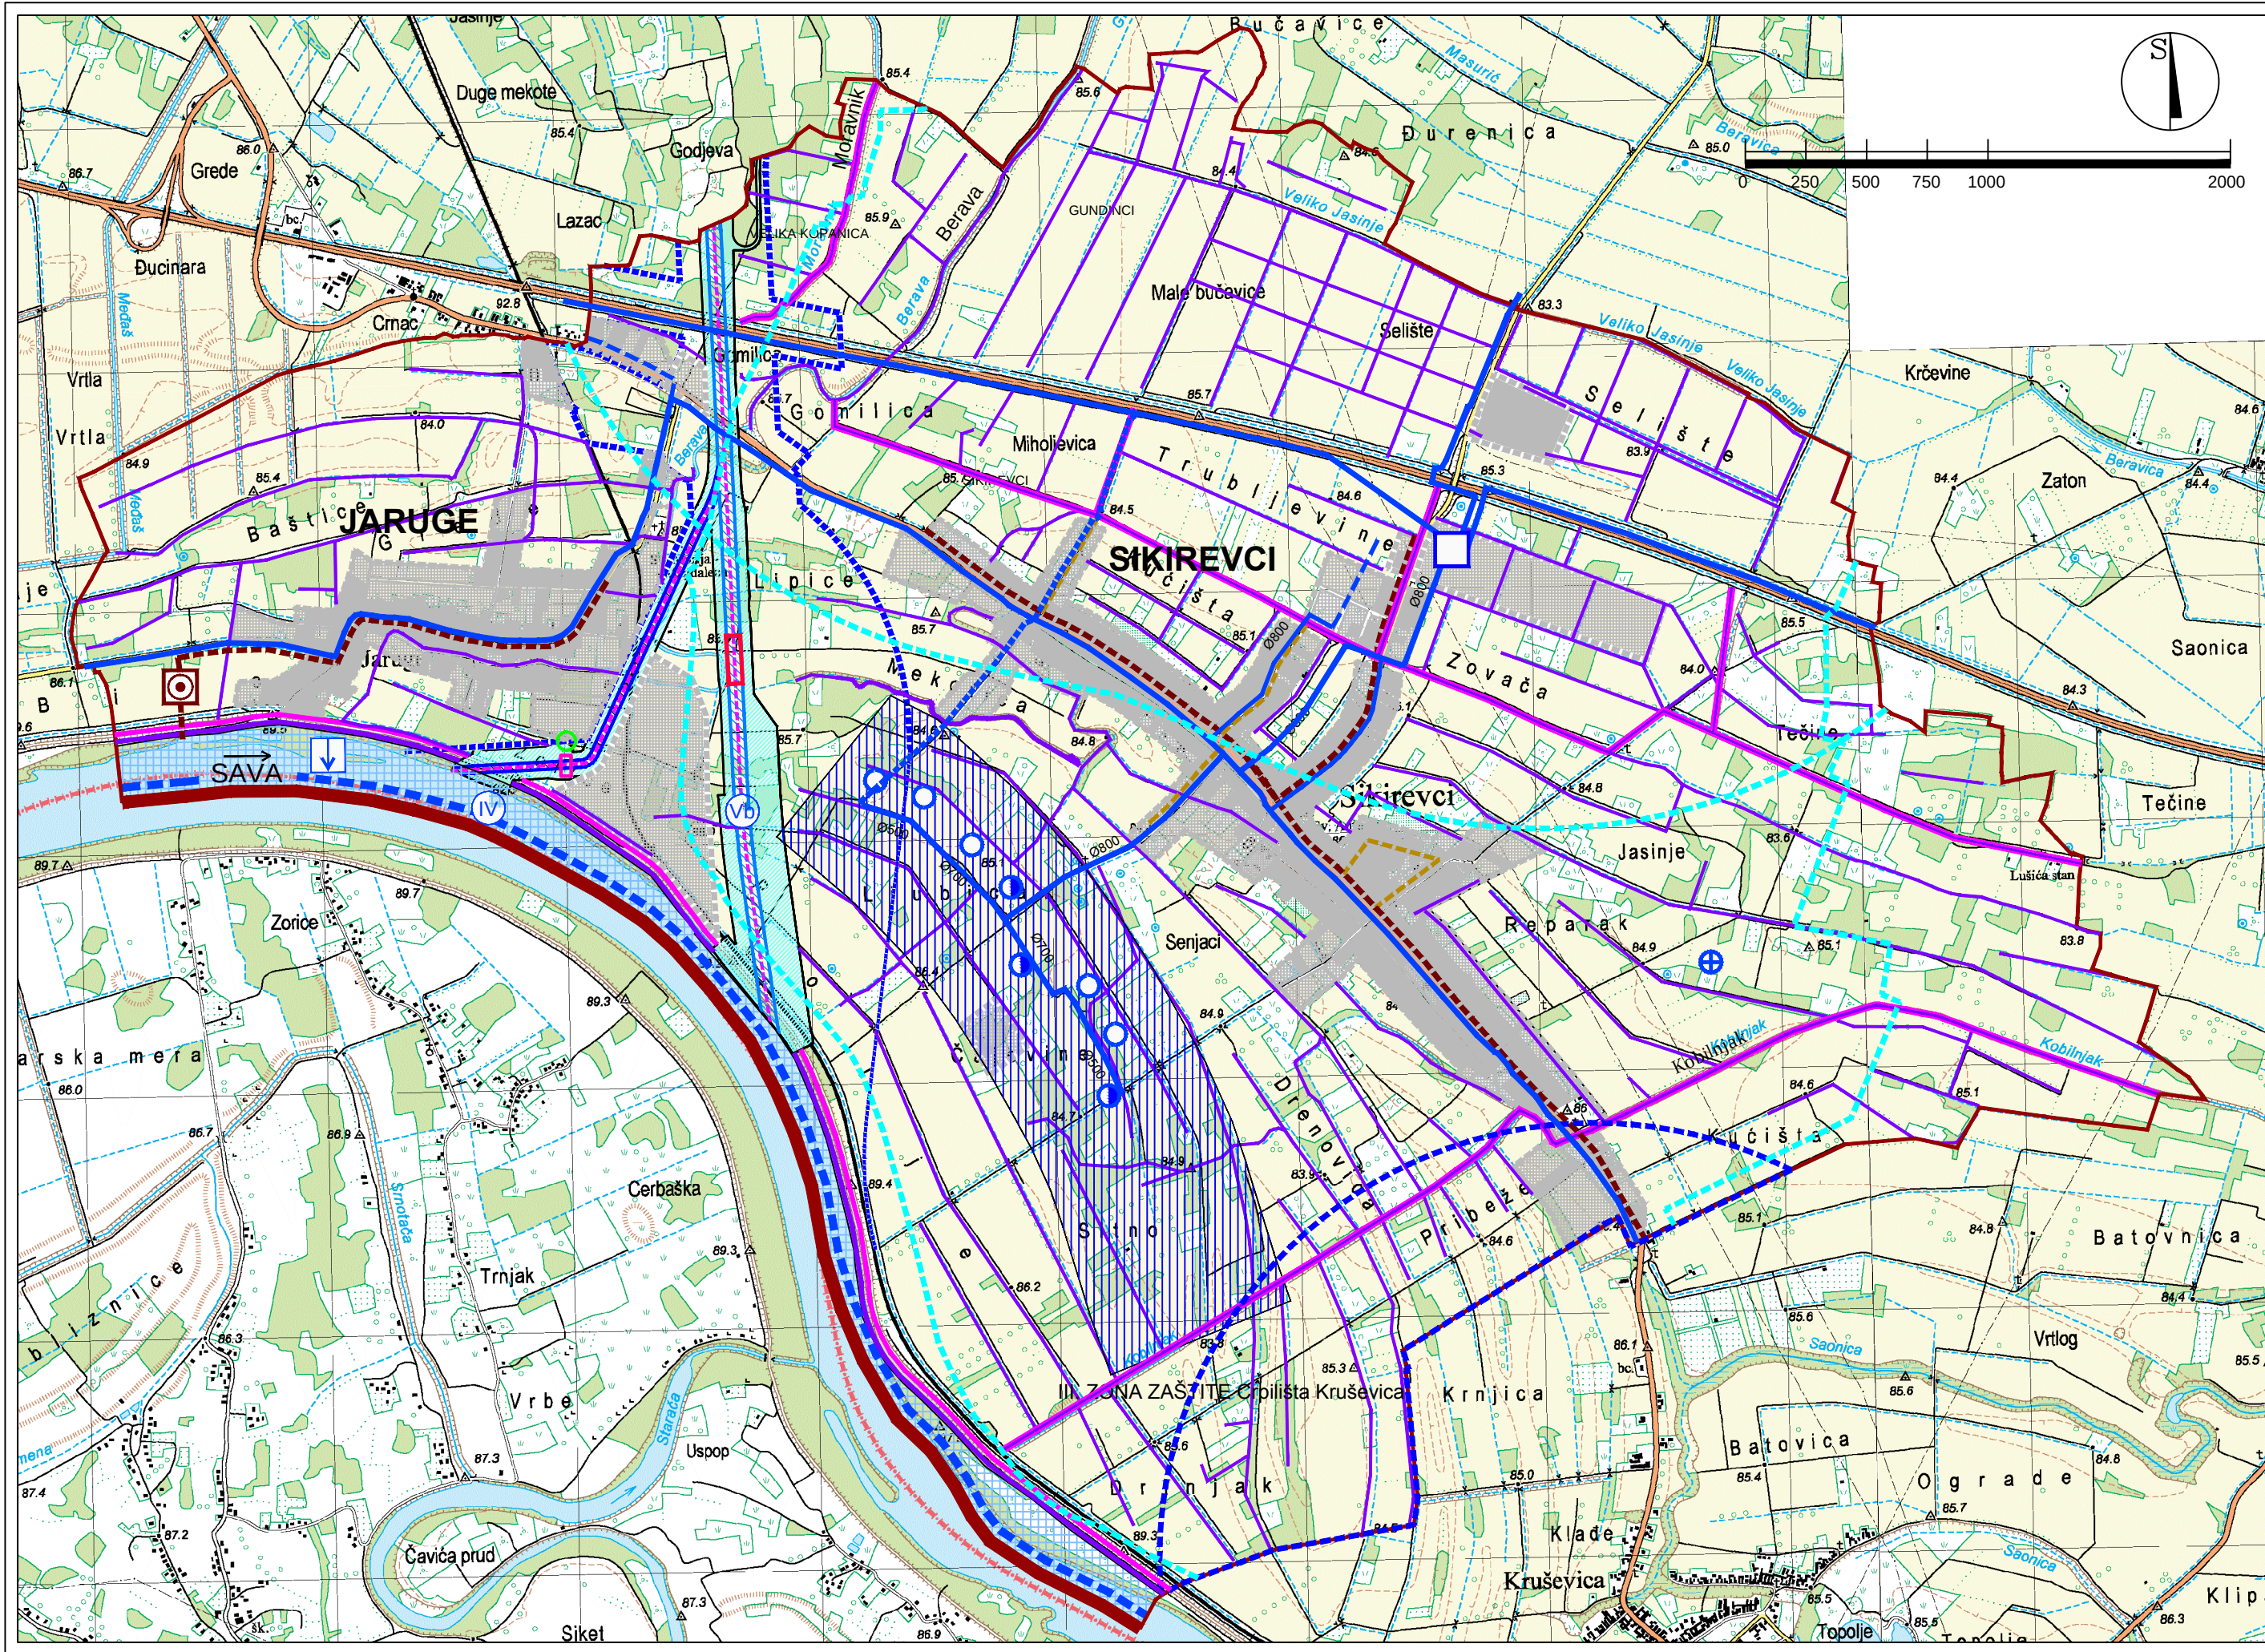

TUMAČ PLANSKOG ZNAKOVLJA

0. GRANICE

- državna granica
- općinska granica

VODNOGOSPODARSKI SUSTAV

VODOOPSKRBA

- POSTOJEĆE / PLANIRANO
- magistralni vodoopskrbni cjevovod - planirani
- ostali vodoopskrbni cjevovodi - planirani
- prostor za novo regionalno crpište Sikirevci
- centralna crpna stanica crpišta Sikirevci
- postojeći zdenci
- planirani zdenci
- moгуće korištenje geotermalnih voda

ODVODNJA OTPADNIH VODA

- uređaj za pročišćavanje otpadnih voda
- glavni odvodni kanal
- ostali odvodni kanal

UREĐENJE VODOTOKA I VODA

- vodne površine
- nasip (obaloutvrda)
- vodozaštitno područje III. zona
- vodozaštitno područje-zona preventivne zaštite (ZPZ)

MELIORACIJSKA ODVODNJA

- detaljna kanalska mreža

RIJEČNI PROMET

- međunarodni plovni put IV kategorije (rijeka Sava)
- plovni kanal Vb
- pristanište - načelna lokacija

3. PROSTORI I POVRŠINE ZA RAZVOJ I UREĐENJE VIŠENAMJENSKOG KANALA S PRIPADAJUĆIM POVRŠINAMA I SUSTAVIMA

POSTOJEĆE / PLANIRANO

- GRANICA ZONE ZAHVATA VIŠENAMJENSKOG KANALA DUNAV-SAVA
- GRANICA KORIDORA VIŠENAMJENSKOG KANALA DUNAV-SAVA
- KORIDOR VIŠENAMJENSKOG KANALA
- PLOVNI PUT
- DERIVACIJSKI KANAL
- OS PLOVNOG PUTA
- PREVODNICA
- CRPNA STANICA
- USTAVA

-Područje cijele općine je vodonosno područje

Županija:	BRODSKO-POSAVSKA ŽUPANIJA	
Općina:	OPĆINA SIKIREVCI	
Naziv prostornog plana:	II. IZMJENE I DOPUNE PROSTORNOG PLANA UREĐENJA OPĆINE SIKIREVCI (Prijedlog)	
Naziv kartografskog prikaza:	VODNOGOSPODARSKI SUSTAV	
Broj kartografskog prikaza:	3	Mjerilo kartografskog prikaza: 1 : 25 000
Odluka o izradi Plana: "Službeni vjesnik" Brodsko-posavske županije 5/18	Odluka predstavničkog tijela o donošenju plana :	
Javna rasprava (datum objave):	Javni uvid održan od: do:	
Pečat tijela odgovornog za provođenje javne rasprave:	Odgovorna osoba za provođenje javne rasprave:	
Mišljenje o usklađenosti s prostornim planom županije prema članku 107. Zakona o prostornom uređenju ("Narodne novine" br. 153/2013, 65/2017 i 114/2018):		
broj suglasnosti klasa:		Datum:
Pravna osoba/tijelo koje je izradilo plan:	Pečat pravne osobe koja je izradila plan:	Direktor:
ZAVOD ZA PROSTORNO PLANIRANJE, d.d. OSIJEK		KRUNOSLAV LIPIĆ dipl. ing. arh.
Odgovorni voditelj: SANDRA HORVAT dipl.ing.arh.		
Stručni tim u izradi plana: 1. SANDRA HORVAT dipl.ing.arh. 2. VLADO SUDAR dipl.ing.građ. 3. STJEPAN STAKOR dipl.ing.kult.teh. 4. IVICA BUGARIĆ dipl.ing.građ. 5. STOJAN STOJKOVIĆ dipl.iur. 6. TOMISLAV FIALA građ.teh.nis.		
Pečat predstavničkog tijela:	Predsjednik predstavničkog tijela:	
Istovjetnost ovog prostornog plana s izvornikom ovjerava:		Pečat nadležnog tijela: