


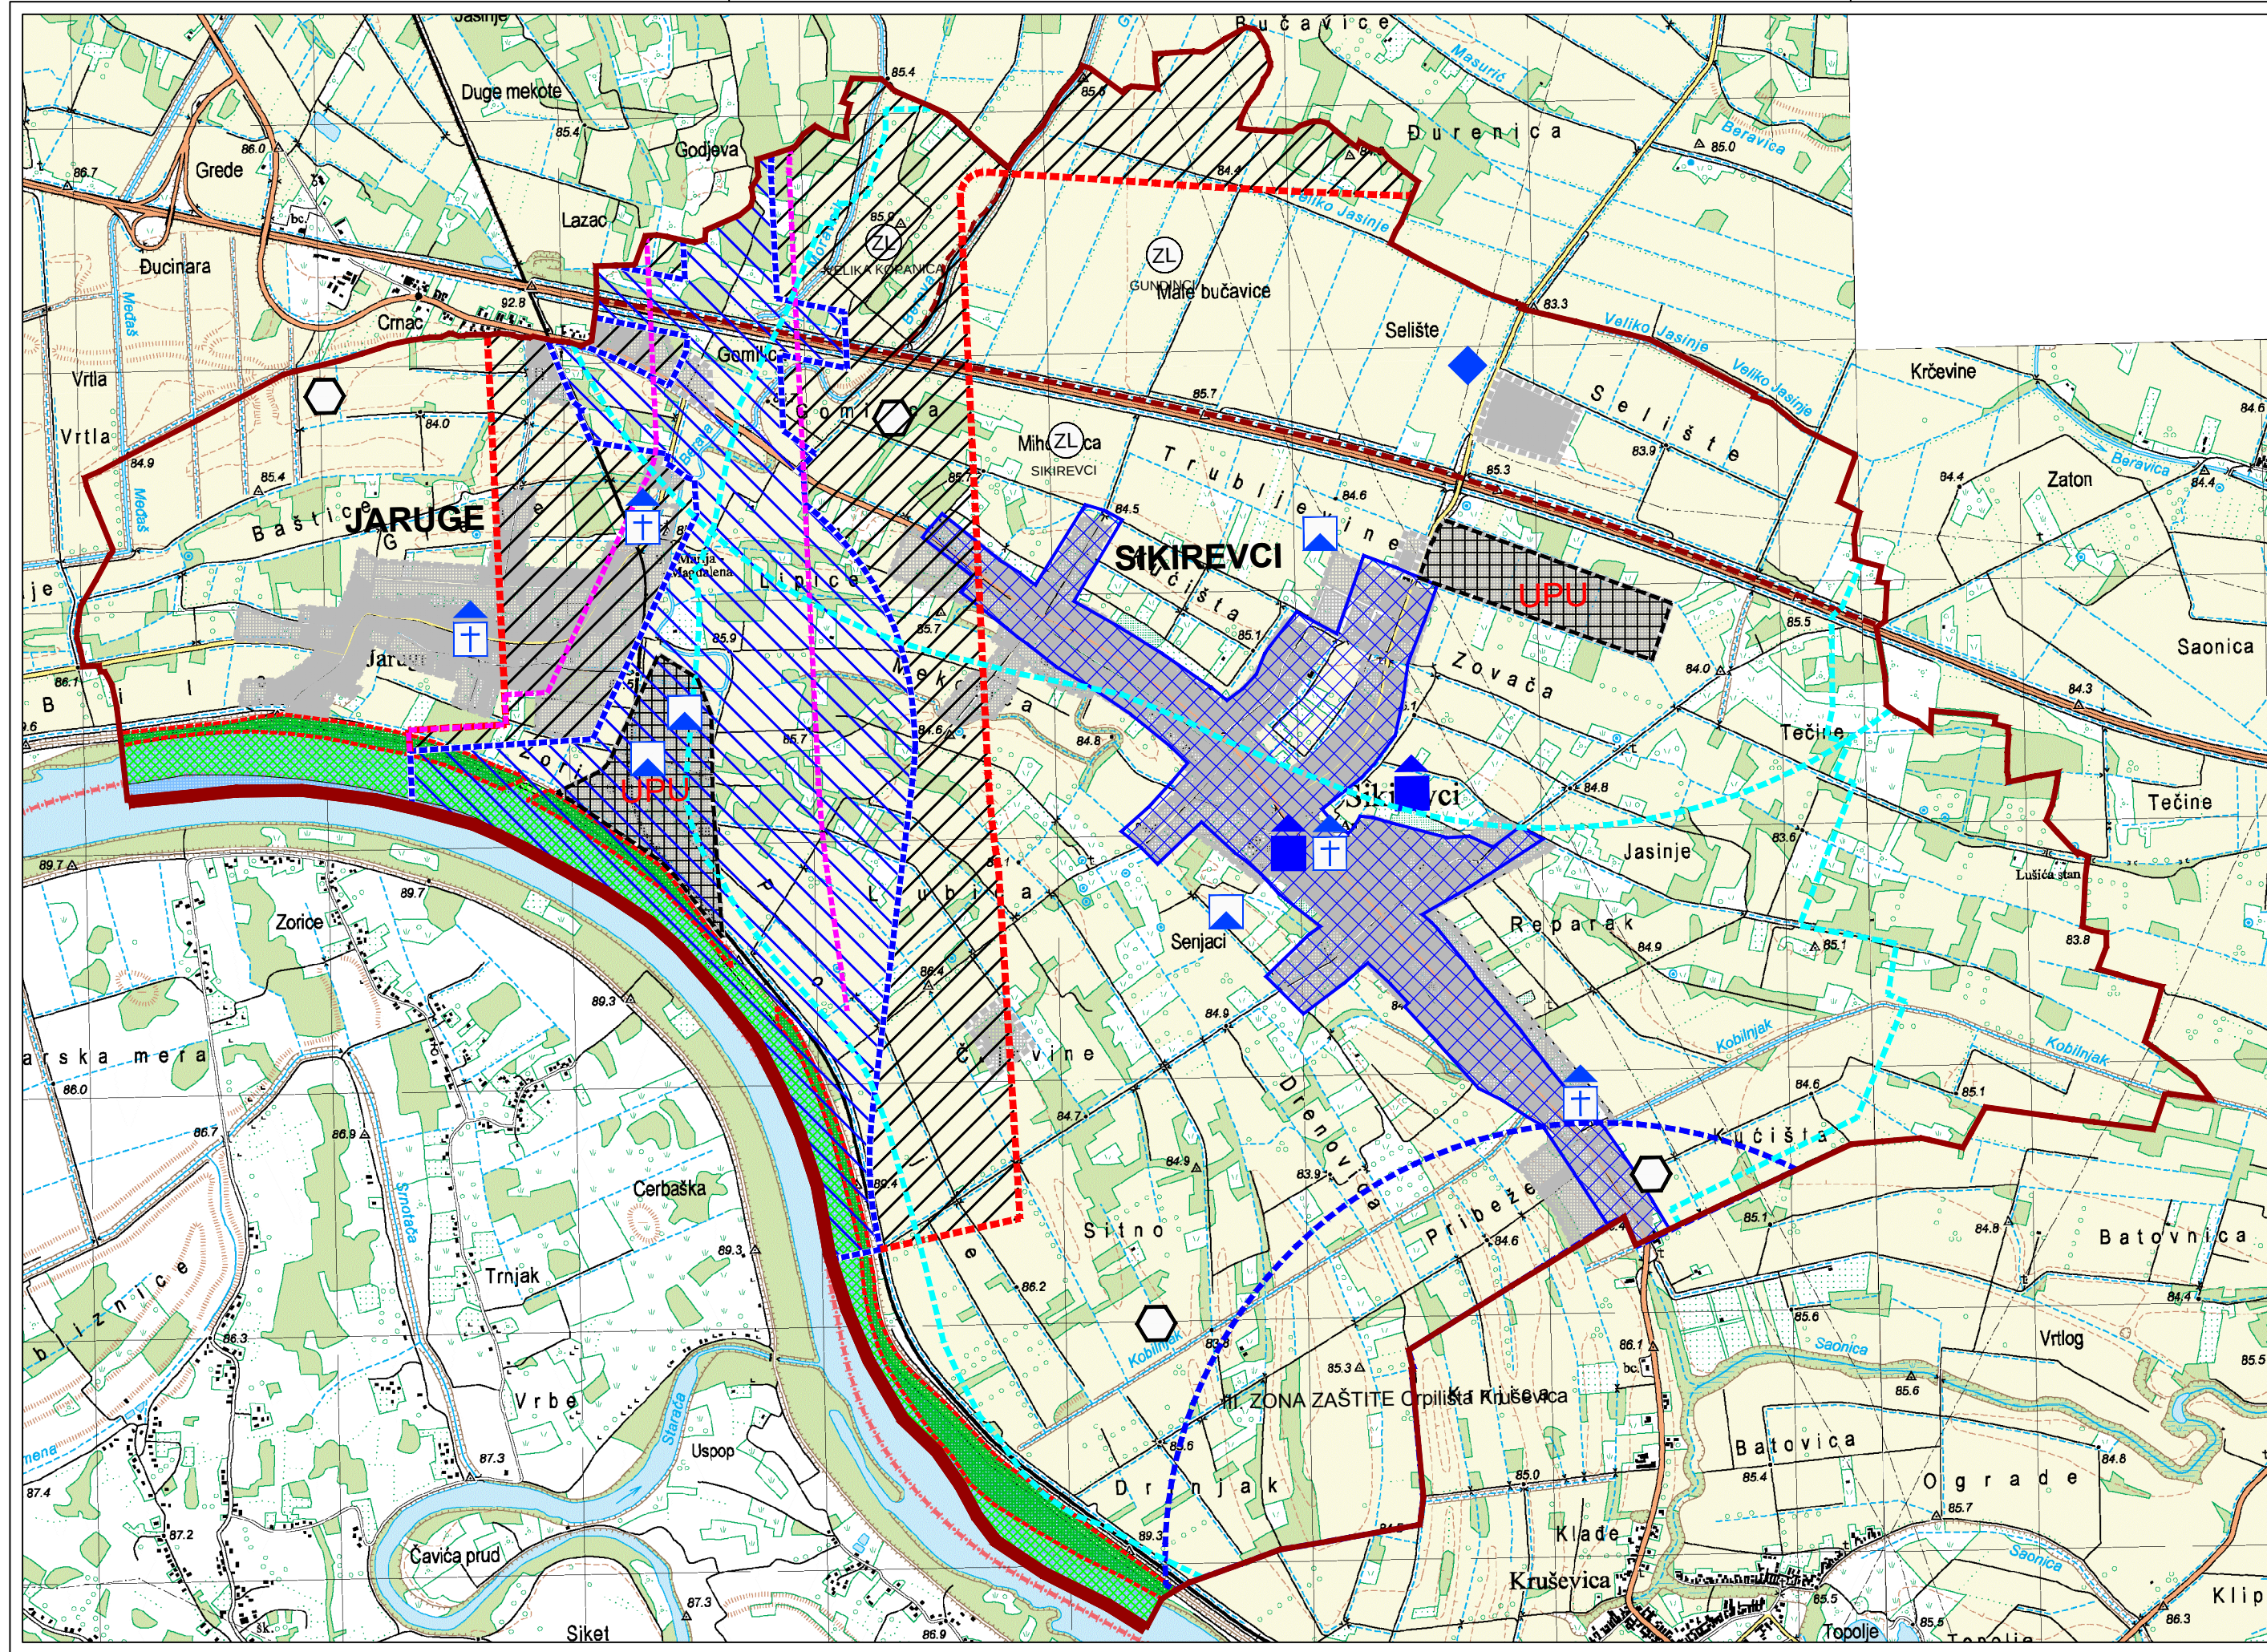

TUMAČ PLANSKOG ZNAKOVLJA

- državna granica
- općinska granica
- PODRUČJA POSEBNIH UVIJETA KORIŠTENJA
 - (ZL) zajedničko lovište
- PODRUČJA POSEBNIH OGRANIČENJA U KORIŠTENJU
 - arheološka baština - arheološki lokalitet
 - povijesna graditeljska cjelina - seosko naselje
 - povijesni sklop i građevina - civilna građevina
 - povijesni sklop i građevina - sakralna građevina (evidentirana)
 - memorijalna građevina - spomen (memorijalni) objekt

EKOLOŠKA MREŽA
POVS - Područja očuvanja značajna za vrste i stanišne tipove - Sava nizvodno od Hrušćice - HR 2001311

- VODE
- vodne površine
 - vodozaštitno područje III. zona
 - vodozaštitno područje-zona preventivne zaštite (ZPZ)
 - obalno područje



GRADNJA GRAĐEVINA IZVAN GRAĐEVINSKIH PODRUČJA
zabrana gradnje farmi izvan građevinskih područja (300 metara od planirane osi VK Dunav - Sava)

PODRUČJA PRIMJENE POSEBNIH MJERA UREĐENJA I ZAŠTITE

- PODRUČJA PRIMJENE PLANSKIH MJERA ZAŠTITE
- granica obuhvata PPPPO Višenamjenskog kanala Dunav-Sava
 - kontaktno područje
 - zona zahvata
 - obuhvat obavezne izrade prostornog plana

SANACIJA
napušteno odlagalište otpada

NAPOMENA:
-PODRUČJE CIJELE OPĆINE JE VODONOSNO PODRUČJE
-PODRUČJE CIJELE OPĆINE JE POPLAVNO/BRANJENO PODRUČJE

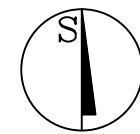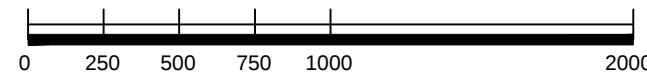

Županija: BRODSKO-POSAVSKA ŽUPANIJA Općina: OPĆINA SIKIREVCI		
Naziv prostornog plana: II. IZMJENE I DOPUNE PROSTORNOG PLANA UREĐENJA OPĆINE SIKIREVCI (Prijedlog)		
Naziv kartografskog prikaza: UVJETI KORIŠTENJA I ZAŠTITE PROSTORA		
Broj kartografskog prikaza: 4	Mjerilo kartografskog prikaza: 1 : 25 000	
Odluka o izradi Plana: "Službeni vjesnik" Brodsko-posavske županije 5/18	Odluka predstavničkog tijela o donošenju plana :	
Javna rasprava (datum objave):	Javni uvid održan od: do:	
Pečat tijela odgovornog za provođenje javne rasprave:	Odgovorna osoba za provođenje javne rasprave:	
Mišljenje o usklađenosti s prostornim planom županije prema članku 107. Zakona o prostornom uređenju ("Narodne novine" br. 153/2013, 65/2017 i 114/2018):		
broj suglasnosti klasa: Datum:		
Pravna osoba/tijelo koje je izradilo plan: ZAVOD ZA PROSTORNO PLANIRANJE, d.d. OSIJEK	Pečat pravne osobe koja je izradila plan:	Direktor: KRUNOSLAV LIPIČ dipl. ing. arh.
Odgovorni voditelj: SANDRA HORVAT dipl.ing.arh.		
Stručni tim u izradi plana: 1. SANDRA HORVAT dipl.ing.arh. 2. VLADO SUDAR dipl.ing.građ. 3. STJEPAN STAKOR dipl.ing.kult.teh. 4. IVICA BUGARIĆ dipl.ing.građ. 5. STOJAN STOJKOVIĆ dipl.iur. 6. TOMISLAV FIALA građ.teh.nis.		
Pečat predstavničkog tijela:	Predsjednik predstavničkog tijela:	
Istovjetnost ovog prostornog plana s izvornikom ovjerava:	Pečat nadležnog tijela:	