


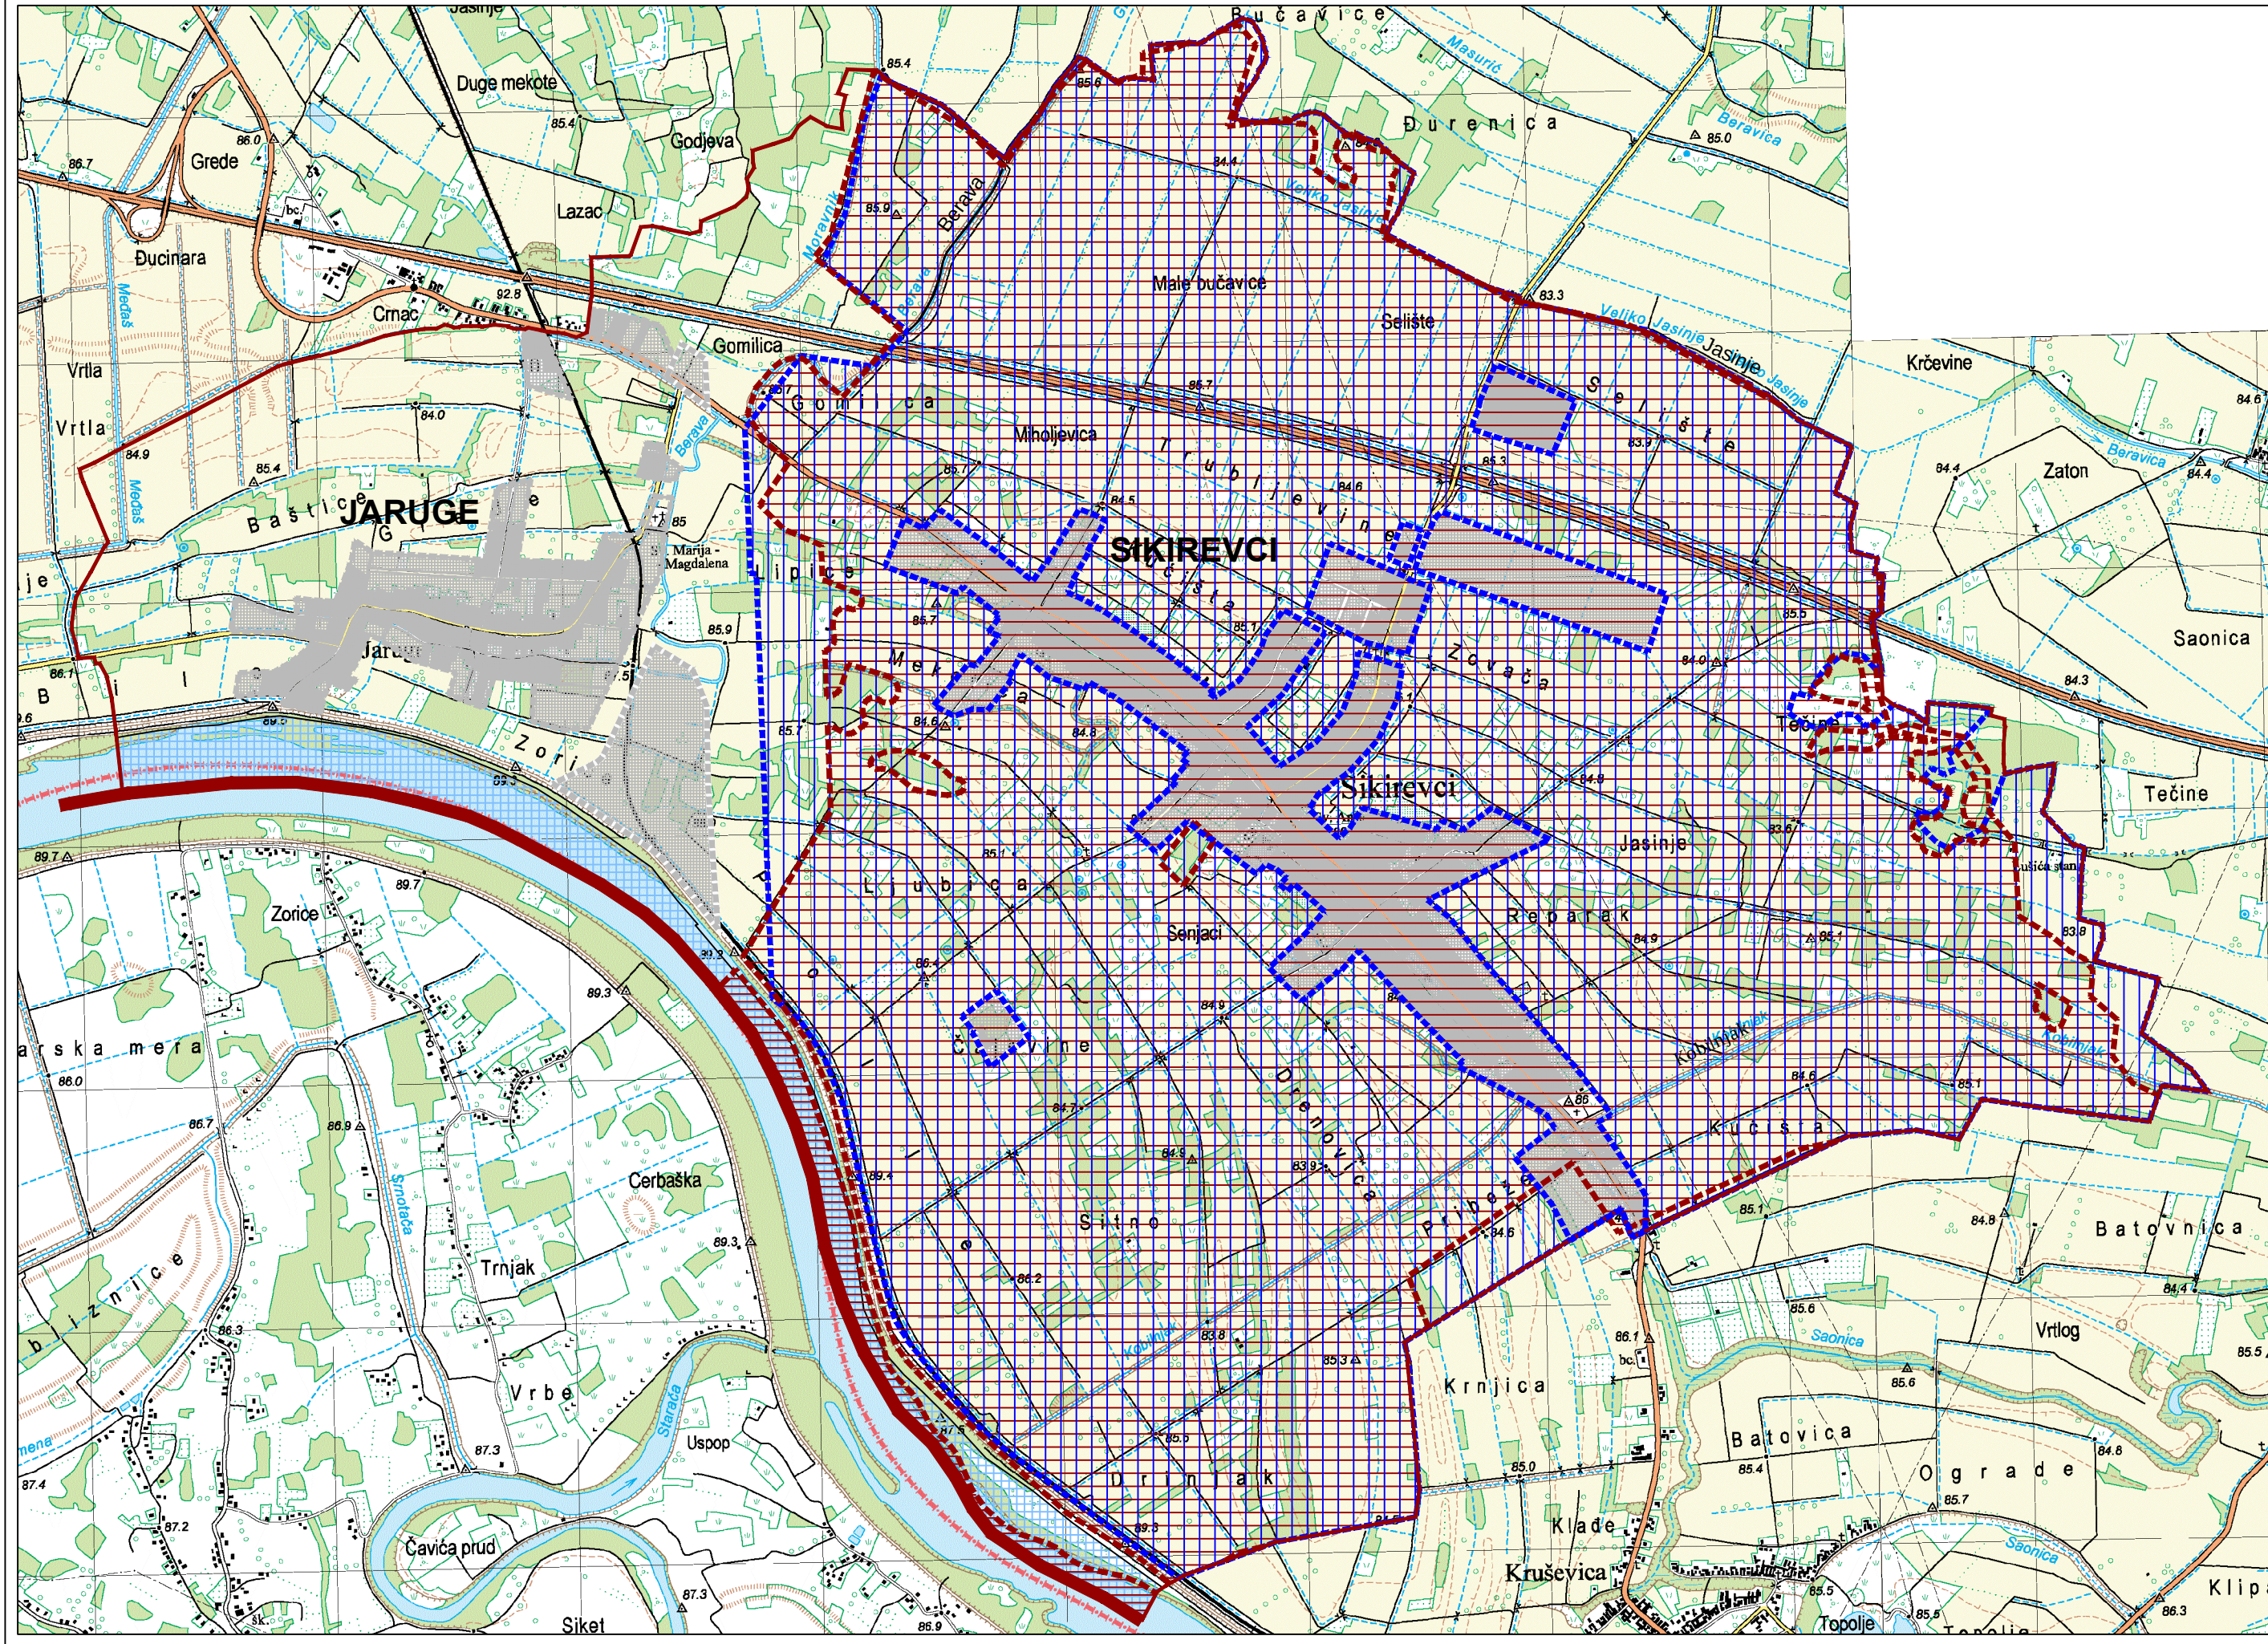


TUMAČ PLANSKOG ZNAKOVLJA

-  državna granica
 općinska granica

PODRUČJA PRIMJENE POSEBNIH MJERA UREĐENJA I ZAŠTITE

- UREĐENJE ZEMLJIŠTA
-  hidromelioracija
 komasacija

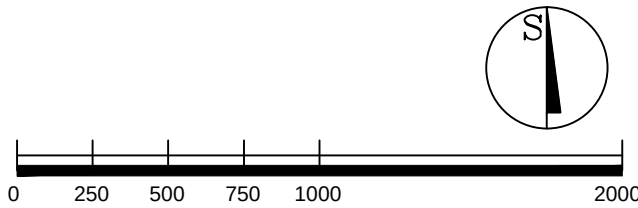

Županija: BRODSKO-POSAVSKA ŽUPANIJA Općina: OPĆINA SIKIREVCI		
Naziv prostornog plana: II. IZMJENE I DOPUNE PROSTORNOG PLANA UREĐENJA OPĆINE SIKIREVCI (Prijedlog)		
Naziv kartografskog prikaza: PODRUČJE PRIMJENE POSEBNIH MJERA UREĐENJA I ZAŠTITE		
Broj kartografskog prikaza: 5	Mjerilo kartografskog prikaza: 1 : 25 000	
Odluka o izradi Plana: "Službeni vjesnik" Brodsko-posavske županije 5/18	Odluka predstavničkog tijela o donošenju plana :	
Javna rasprava (datum objave):	Javni uvid održan od: do:	
Pečat tijela odgovornog za provođenje javne rasprave:		Odgovorna osoba za provođenje javne rasprave:
Mišljenje o usklađenosti s prostornim planom županije prema članku 107. Zakona o prostornom uređenju ("Narodne novine" br. 153/2013, 65/2017 i 114/2018):		
broj suglasnosti klasa: Datum:		
Pravna osoba/tijelo koje je izradilo plan: ZAVOD ZA PROSTORNO PLANIRANJE, d.d. OSIJEK	Pečat pravne osobe koja je izradila plan:	Direktor: KRUNOSLAV LIPIĆ dipl. ing. arh.
Odgovorni voditelj: SANDRA HORVAT dipl.ing.arh.		
Stručni tim u izradi plana: 1. SANDRA HORVAT dipl.ing.arh. 2. VLADO SUDAR dipl.ing.grad. 3. STJEPAN STAKOR dipl.ing.kult.teh. 4. IVICA BUGARIĆ dipl.ing.grad. 5. STOJAN STOJKOVIĆ dipl.iur. 6. TOMISLAV FIALA građ.teh.nis.		
Pečat predstavničkog tijela:	Predsjednik predstavničkog tijela: 	
Istovjetnost ovog prostornog plana s izvornikom ovjerava: 	Pečat nadležnog tijela: 	
 ZAVOD ZA PROSTORNO PLANIRANJE d.d. OSIJEK 31000 OSIJEK VIJENAC PAJE KOLARIČA 5a TEL: 031/225-100 FAX: 031/211-855 E-MAIL: zpo@zppo.hr		