


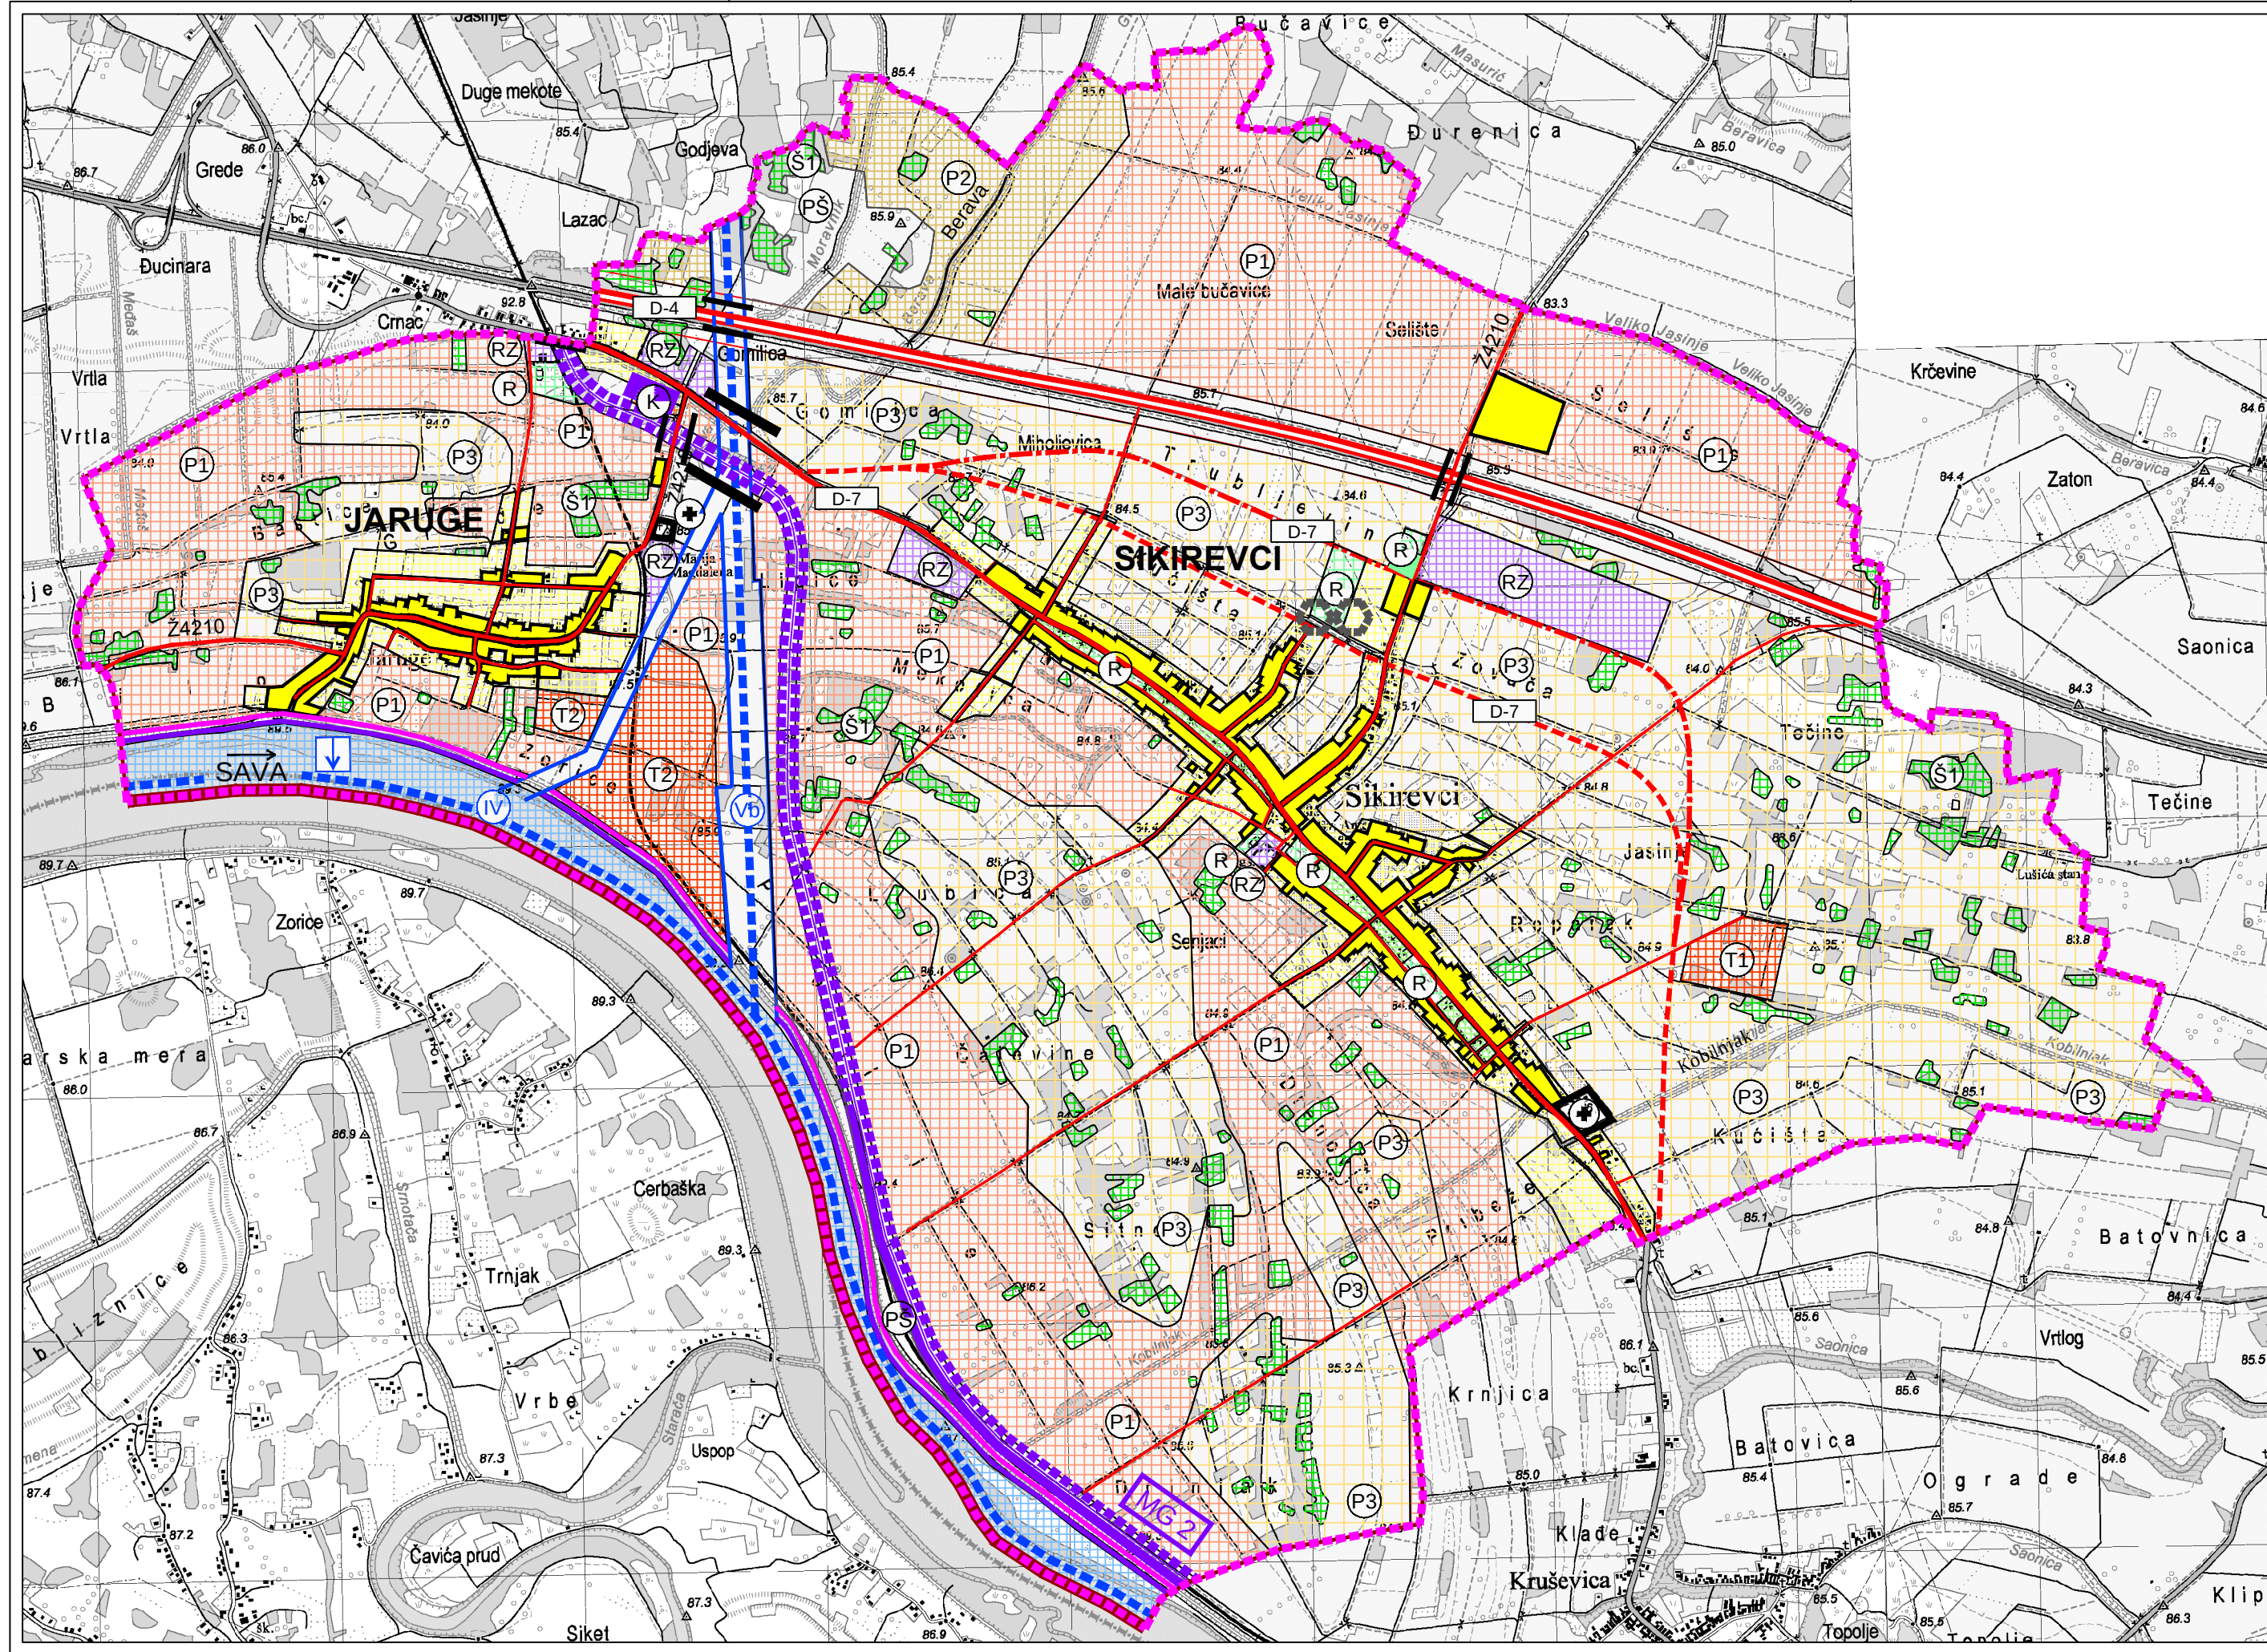

TUMAČ PLANSKOG ZNAKOVLJA

- državna granica
- općinska granica
- granica obuhvata izmjena i dopuna

PROSTORI ZA RAZVOJ I UREĐENJE RAZVOJ I UREĐENJE PROSTORA NASELJA

- izgrađeni i neizgrađeni dio građevinskog područja
- RAZVOJ I UREĐENJE PROSTORA IZVAN NASELJA
- I3 gospodarska namjena I3- farma
- RZ gospodarska namjena RZ-planirano
- K poslovna namjena
- T turističko-rekreacijska namjena
T1-zdravstveni turizam i staklenici T2- etno naselje
- R sport i rekreacija
- P1 osobito vrijedno obradivo tlo
- P2 vrijedno obradivo tlo
- P3 ostala obradiva tla
- Š1 šume gospodarske namjene
- PS ostalo poljoprivredno tlo, šume i šumsko zemljište
- groblje

UREĐENJE VODOTOKA I VODA

- vodne površine
- nasip (obaloutvrda)



PROMET CESTOVNI PROMET

- državna autocesta
- državna cesta
- državna cesta-planirana
- alternativni mogući koridor
nove državne ceste D7
- županijske ceste
- lokalne ceste
- most

RIJEČNI PROMET

- međunarodni plovni put IV kategorije
(rijeka Sava)
- plivni kanal Vb
- pristanište - načelna lokacija

- ŽELJEZNIČKI PROMET
- magistralna glavna željeznička pruga
postojeća i planirana
- most
- stajalište

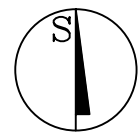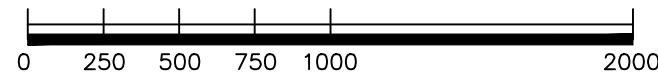

Županija: Općina:				BRODSKO-POSAVSKA ŽUPANIJA OPĆINA SIKIREVCI			
Naziv prostornog plana: II. IZMJENE I DOPUNE PROSTORNOG PLANA UREĐENJA OPĆINE SIKIREVCI (Prijedlog za ponovnu javnu raspravu)							
Naziv kartografskog prikaza: OBUHVAT IZMJENA I DOPUNA							
Broj kartografskog prikaza: 0				Mjerilo kartografskog prikaza: 1 : 25 000			
Odluka o izradi Plana: "Službeni vjesnik" Brodsko-posavske županije 5/18				Odluka predstavničkog tijela o donošenju plana :			
Javna rasprava (datum objave): 30.03.2019.		Ponovna javna rasprava (datum objave):		Javni uvid održan od: 08.04.2019. do: 18.04.2019.		Ponovni javni uvid održan od: do:	
Pečat tijela odgovornog za provođenje javne rasprave:				Odgovorna osoba za provođenje javne rasprave: JOSIP NIKOLIĆ dipl.ing.			
Mišljenje o usklađenosti s prostornim planom županije prema članku 107. Zakona o prostornom uređenju ("Narodne novine" br. 153/2013, 65/2017, 114/2018 i 39/2019):							
broj suglasnosti klasa: Datum:							
Pravna osoba/tijelo koje je izradio plan: ZAVOD ZA PROSTORNO PLANIRANJE, d.d. OSIJEK		Pečat pravne osobe koja je izradila plan:		Direktor: KRUNOSLAV LIPIĆ dipl. ing. arh.			
Odgovorni voditelj: SANDRA HORVAT dipl.ing.arh.							
Stručni tim u izradi plana: 1. SANDRA HORVAT dipl.ing.arh. 2. VLADO SUDAR dipl.ing.građ. 3. STJEPAN STAKOR dipl.ing.kult.teh. 4. IVICA BUGARIĆ dipl.ing.građ. 5. STOJAN STOJKOVIĆ dipl.iur. 6. TOMISLAV FIALA građ.teh.nis.							
Pečat predstavničkog tijela:				Predsjednik predstavničkog tijela: JOSIP MATIĆ			
Istovjetnost ovog prostornog plana s izvornikom ovjerava:				Pečat nadležnog tijela:			