


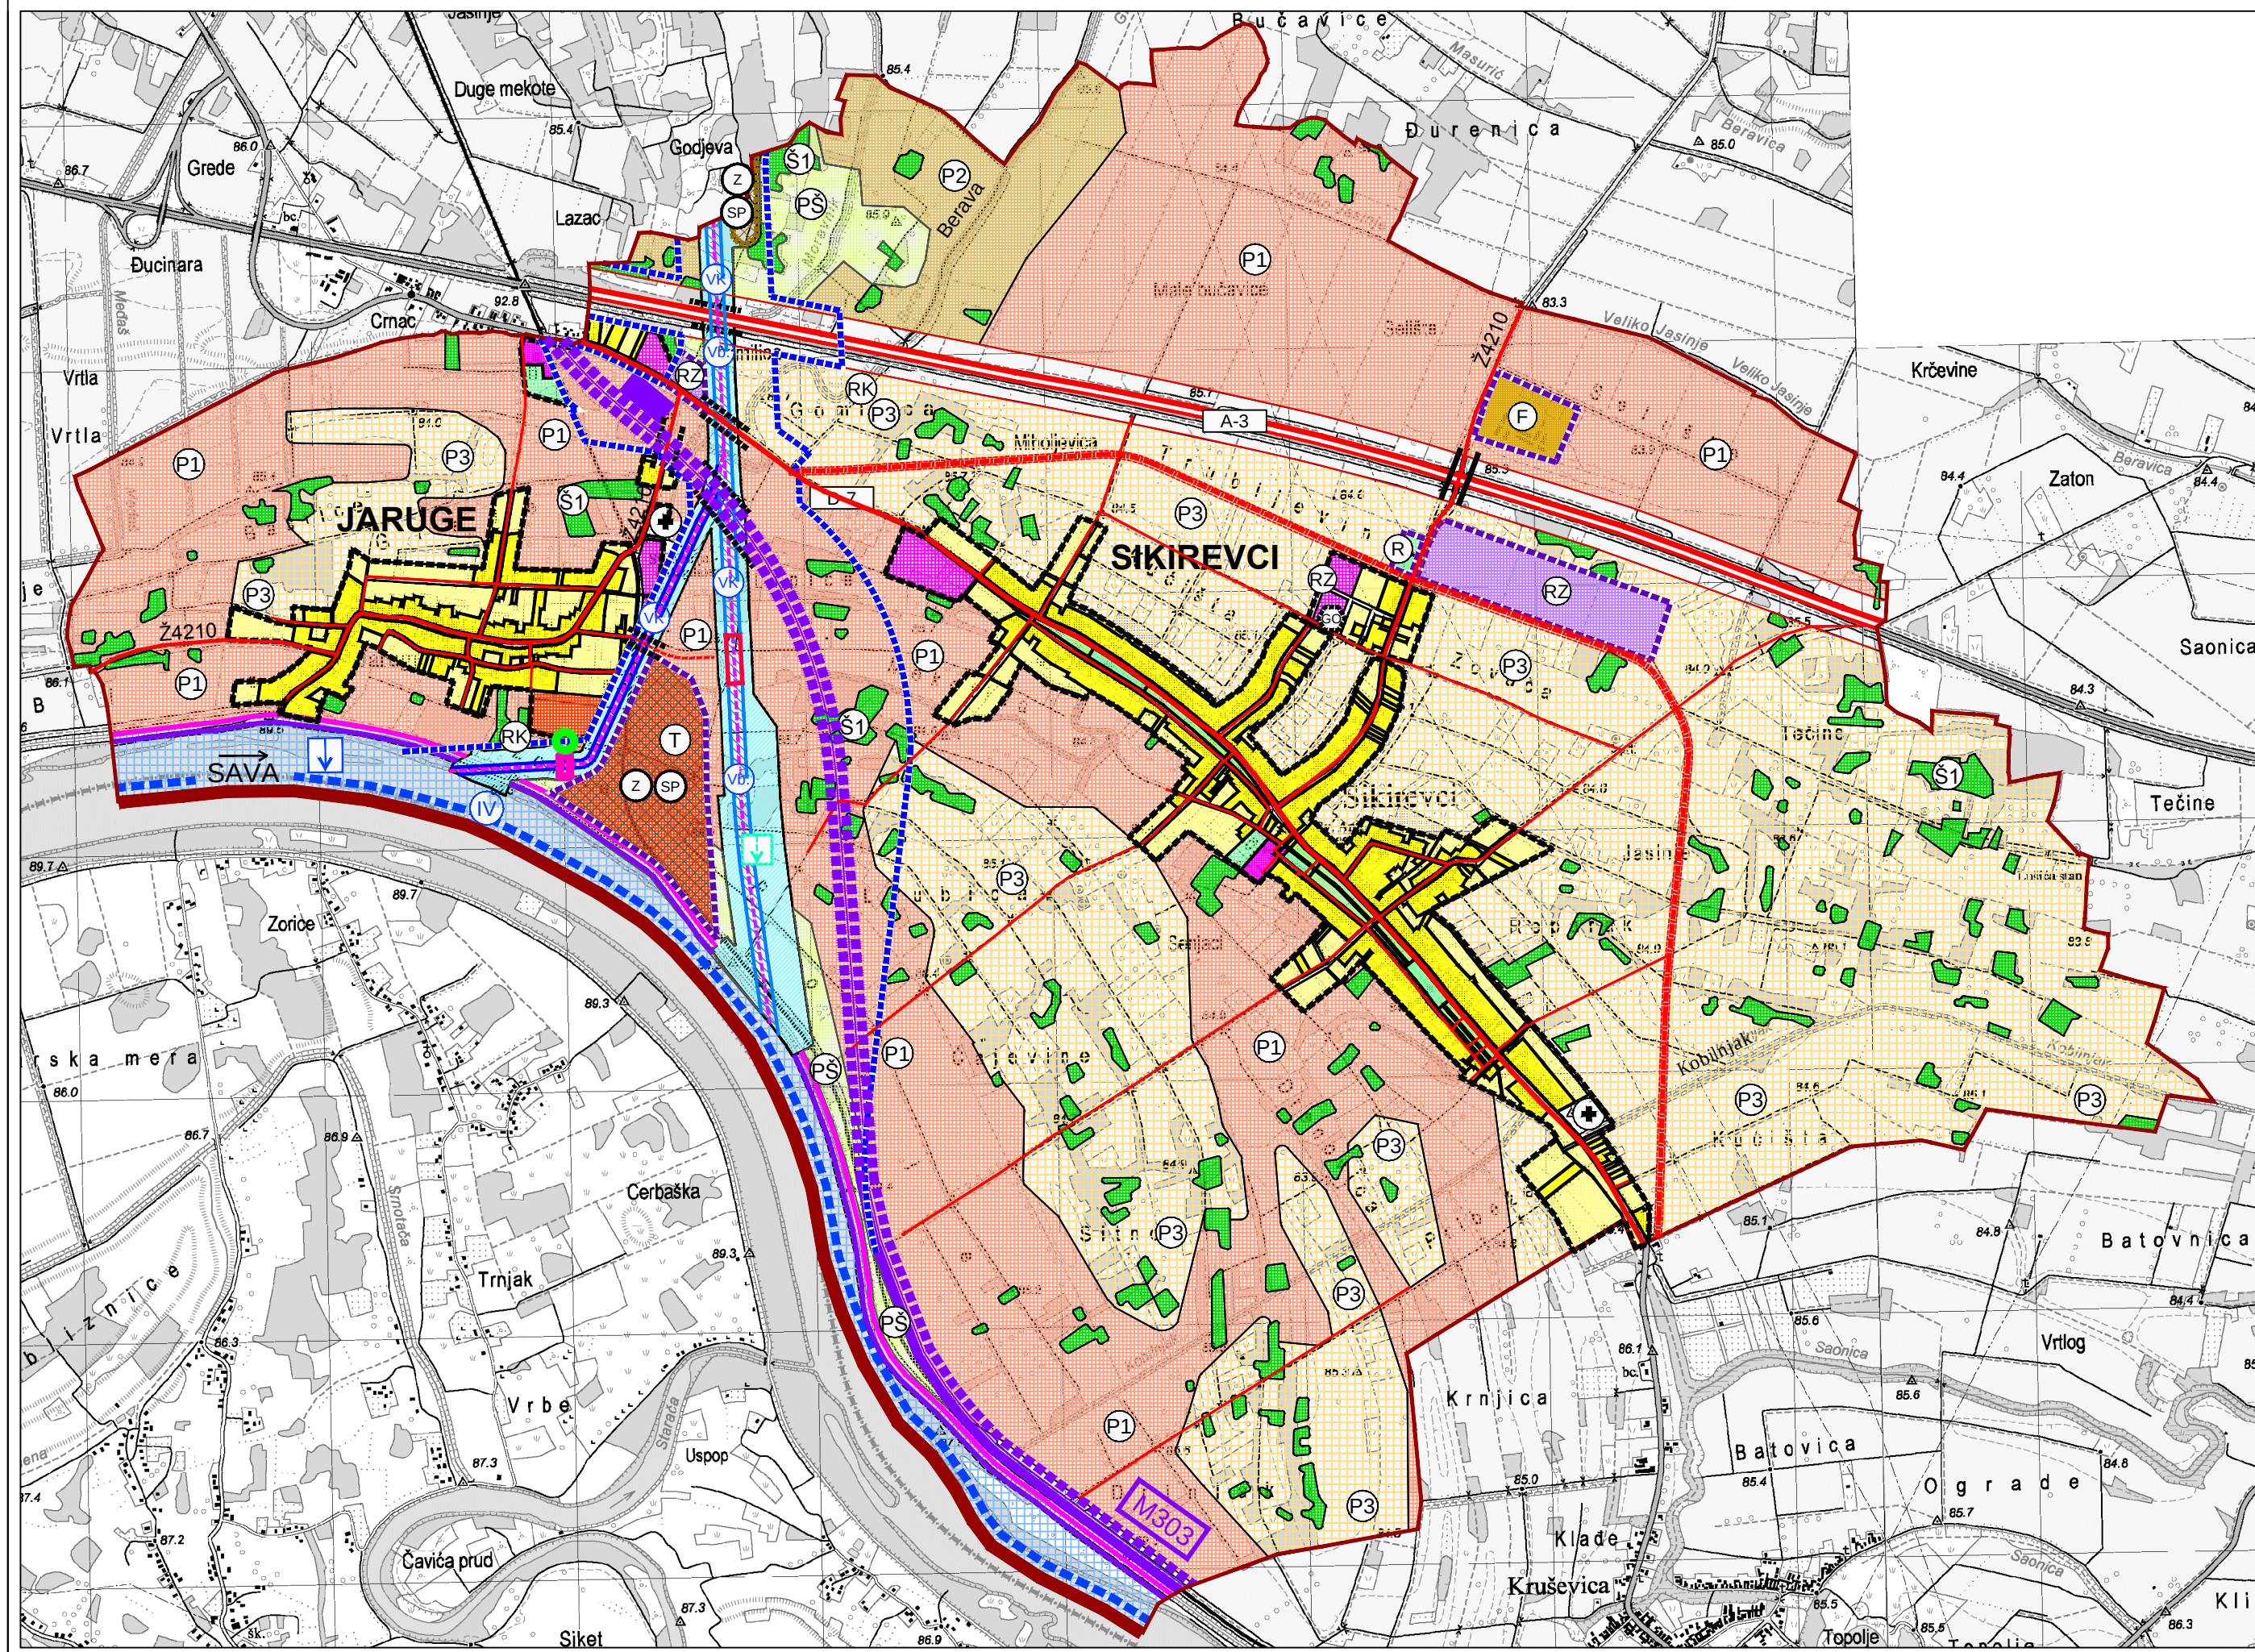

TUMAČ PLANSKOG ZNAKOVLJA

0. GRANICE

- DRŽAVNA GRANICA
- OPĆINSKA GRANICA
- GRANICA GRAĐEVINSKOG PODRUČJA NASELJA I IZDOJENOG DIJELA GRAĐEVINSKOG PODRUČJA NASELJA
- GRANICA IZDOJENOG GRAĐEVINSKOG PODRUČJA IZVAN NASELJA

1. RAZVOJ I UREĐENJE POVRŠINA U GRAĐEVINSKOM PODRUČJU

1.1. GRAĐEVINSKO PODRUČJE NASELJA

- IZGRADENO / NEIZGRADENO
- GRAĐEVINSKO PODRUČJE NASELJA - SVE NAMJENE
- RADNA ZONA
- SPORT I REKREACIJA R-IGRALIŠTA NA OTVORENOM
- TURIZAM I UGOSTITELJSTVO
- UREĐENE ZELENE POVRŠINE / PARKOVNE POVRŠINE
- GROBLJE
- RECIKLAŽNO DVORIŠTE GRAĐEVINSKOG OTPADA

1.2. IZDOJENA GRAĐEVINSKA PODRUČJA IZVAN NASELJA

- IZGRADENO / NEIZGRADENO
- RADNA ZONA
- SPORT I REKREACIJA R-IGRALIŠTA NA OTVORENOM
- TURIZAM I UGOSTITELJSTVO
- FARMA

2. RAZVOJ I UREĐENJE POVRŠINA IZVAN GRAĐEVINSKIH PODRUČJA

- OSOBITO VRIJEDNO OBRADIVO TLO
- VRIJEDNO OBRADIVO TLO
- OSTALA OBRADIVA TLA
- ŠUME GOSPODARSKE NAMJENE
- OSTALO POLJOPRIVREDNO TLO, ŠUME I ŠUMSKO ZEMLJIŠTE
- RIBARSKA KUĆA

UREĐENJE VODOTOKA I VODA

- VODNE POVRŠINE
- NASIP (OBALOUTVRDE)

3. PROSTORI I POVRŠINE ZA RAZVOJ I UREĐENJE VIŠENAMJENSKOG KANALA S PRIPADAJUĆIM POVRŠINAMA I SUSTAVIMA

- GRANICA ZONE ZAHVATA VIŠENAMJENSKOG KANALA DUNAV-SAVA
- GRANICA KORIDORA VIŠENAMJENSKOG KANALA DUNAV-SAVA
- KORIDOR VIŠENAMJENSKOG KANALA
- PLOVNI PUT
- DERIVACIJSKI KANAL
- OS PLOVNOG PUTA
- OSTALE LUKE I PRISTANIŠTA
- VEĆI NASIPI ZA DEPONIRANJE ISKOPANOG MATERIJALA - KORIŠTENJE ZA POLJOPRIVREDU / ŠUMARSTVO / ZELENE POVRŠINE
- POVRŠINE ZA SANACIJU I PRENAMJENU
- PREVODNICA
- CRPNA STANICA
- USTAVA

DEPONIRANJE ISKOPANOG MATERIJALA

- VEĆE DEPONIRANJE ZEMLJE IZ ISKOPA VIŠENAMJENSKOG KANALA DUNAV-SAVA
- POVRŠINE ZA SANACIJU I PRENAMJENU

4. PROMET


- CESTOVNI PROMET
- AUTOCESTA
- DRŽAVNA CESTA
- OBILAZNICA SIKIREVACA / KORIDOR U ISTRAŽIVANJU
- ŽUPANIJSKE CESTE
- ZNAČAJNIJE NERAZVRSTANE CESTE
- DENIVELIRANI PRIJELAZ / MOST

RIJEČNI PROMET

- MEĐUNARODNI PLOVNI PUT IV KATEGORIJE (RIJEKA SAVA)
- PLOVNI KANAL Vb
- PRISTANIŠTE - NAČELNA LOKACIJA

ŽELJEZNIČKI PROMET

- ŽELJEZNIČKA PRUGA ZA MEĐUNARODNI PROMET
- DENIVELIRANI PRIJELAZ / MOST
- STAJALIŠTE

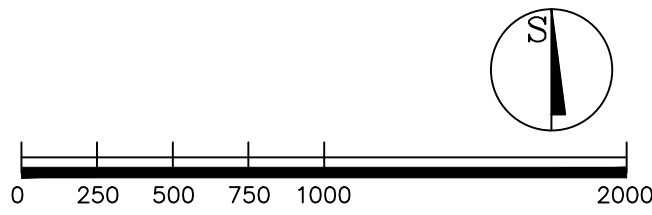

Županija:	BRODSKO-POSAVSKA ŽUPANIJA		
Općina:	OPĆINA SIKIREVCI		
Naziv prostornog plana:	II. IZMJENE I DOPUNE PROSTORNOG PLANA UREĐENJA OPĆINE SIKIREVCI (Prijedlog za ponovnu javnu raspravu)		
Naziv kartografskog prikaza:	KORIŠTENJE I NAMJENA PROSTORA		
Broj kartografskog prikaza:	1	Mjerilo kartografskog prikaza:	1 : 25 000
Odluka o izradi Plana:	"Službeni vjesnik" Brodsko-posavske županije 5/18		Odluka predstavničkog tijela o donošenju plana :
Javna rasprava (datum objave):	Ponovna javna rasprava (datum objave):	Javni uvid održan od: 08.04.2019. do: 18.04.2019.	Ponovni javni uvid održan od: do:
Pečat tijela odgovornog za provođenje javne rasprave:		Odgovorna osoba za provođenje javne rasprave:	
		JOSIP NIKOLIĆ dipl.ing.	
Mišljenje o usklađenosti s prostornim planom županije prema članku 107. Zakona o prostornom uređenju ("Narodne novine" br. 153/2013, 65/2017, 114/2018 i 39/2019):			
broj suglasnosti klasa:		Datum:	
Pravna osoba/tijelo koje je izradilo plan:	Pečat pravne osobe koja je izradila plan:	Direktor:	
ZAVOD ZA PROSTORNO PLANIRANJE, d.d. OSIJEK		KRUNOSLAV LIPIĆ dipl. ing. arh.	
Odgovorni voditelj: SANDRA HORVAT dipl.ing.arh.			
Stručni tim u izradi plana:			
1. SANDRA HORVAT dipl.ing.arh.			
2. VLADO SUDAR dipl.ing.građ.			
3. STJEPAN STAKOR dipl.ing.kult.teh.			
4. IVICA BUGARIĆ dipl.ing.građ.			
5. STOJAN STOJKOVIĆ dipl.iur.			
6. TOMISLAV FIALA građ.teh.nis.			
Pečat predstavničkog tijela:		Predsjednik predstavničkog tijela:	
		JOSIP MATIĆ	
Istovjetnost ovog prostornog plana s izvornikom ovjerava:		Pečat nadležnog tijela:	
ZAVOD ZA PROSTORNO PLANIRANJE d.d. OSIJEK			
31000 OSIJEK VIJENAC PAJE KOLARIĆA 5a			
TEL: 031/225-100 FAX: 031/211-855 E-MAIL: zpo@zppo.hr			