


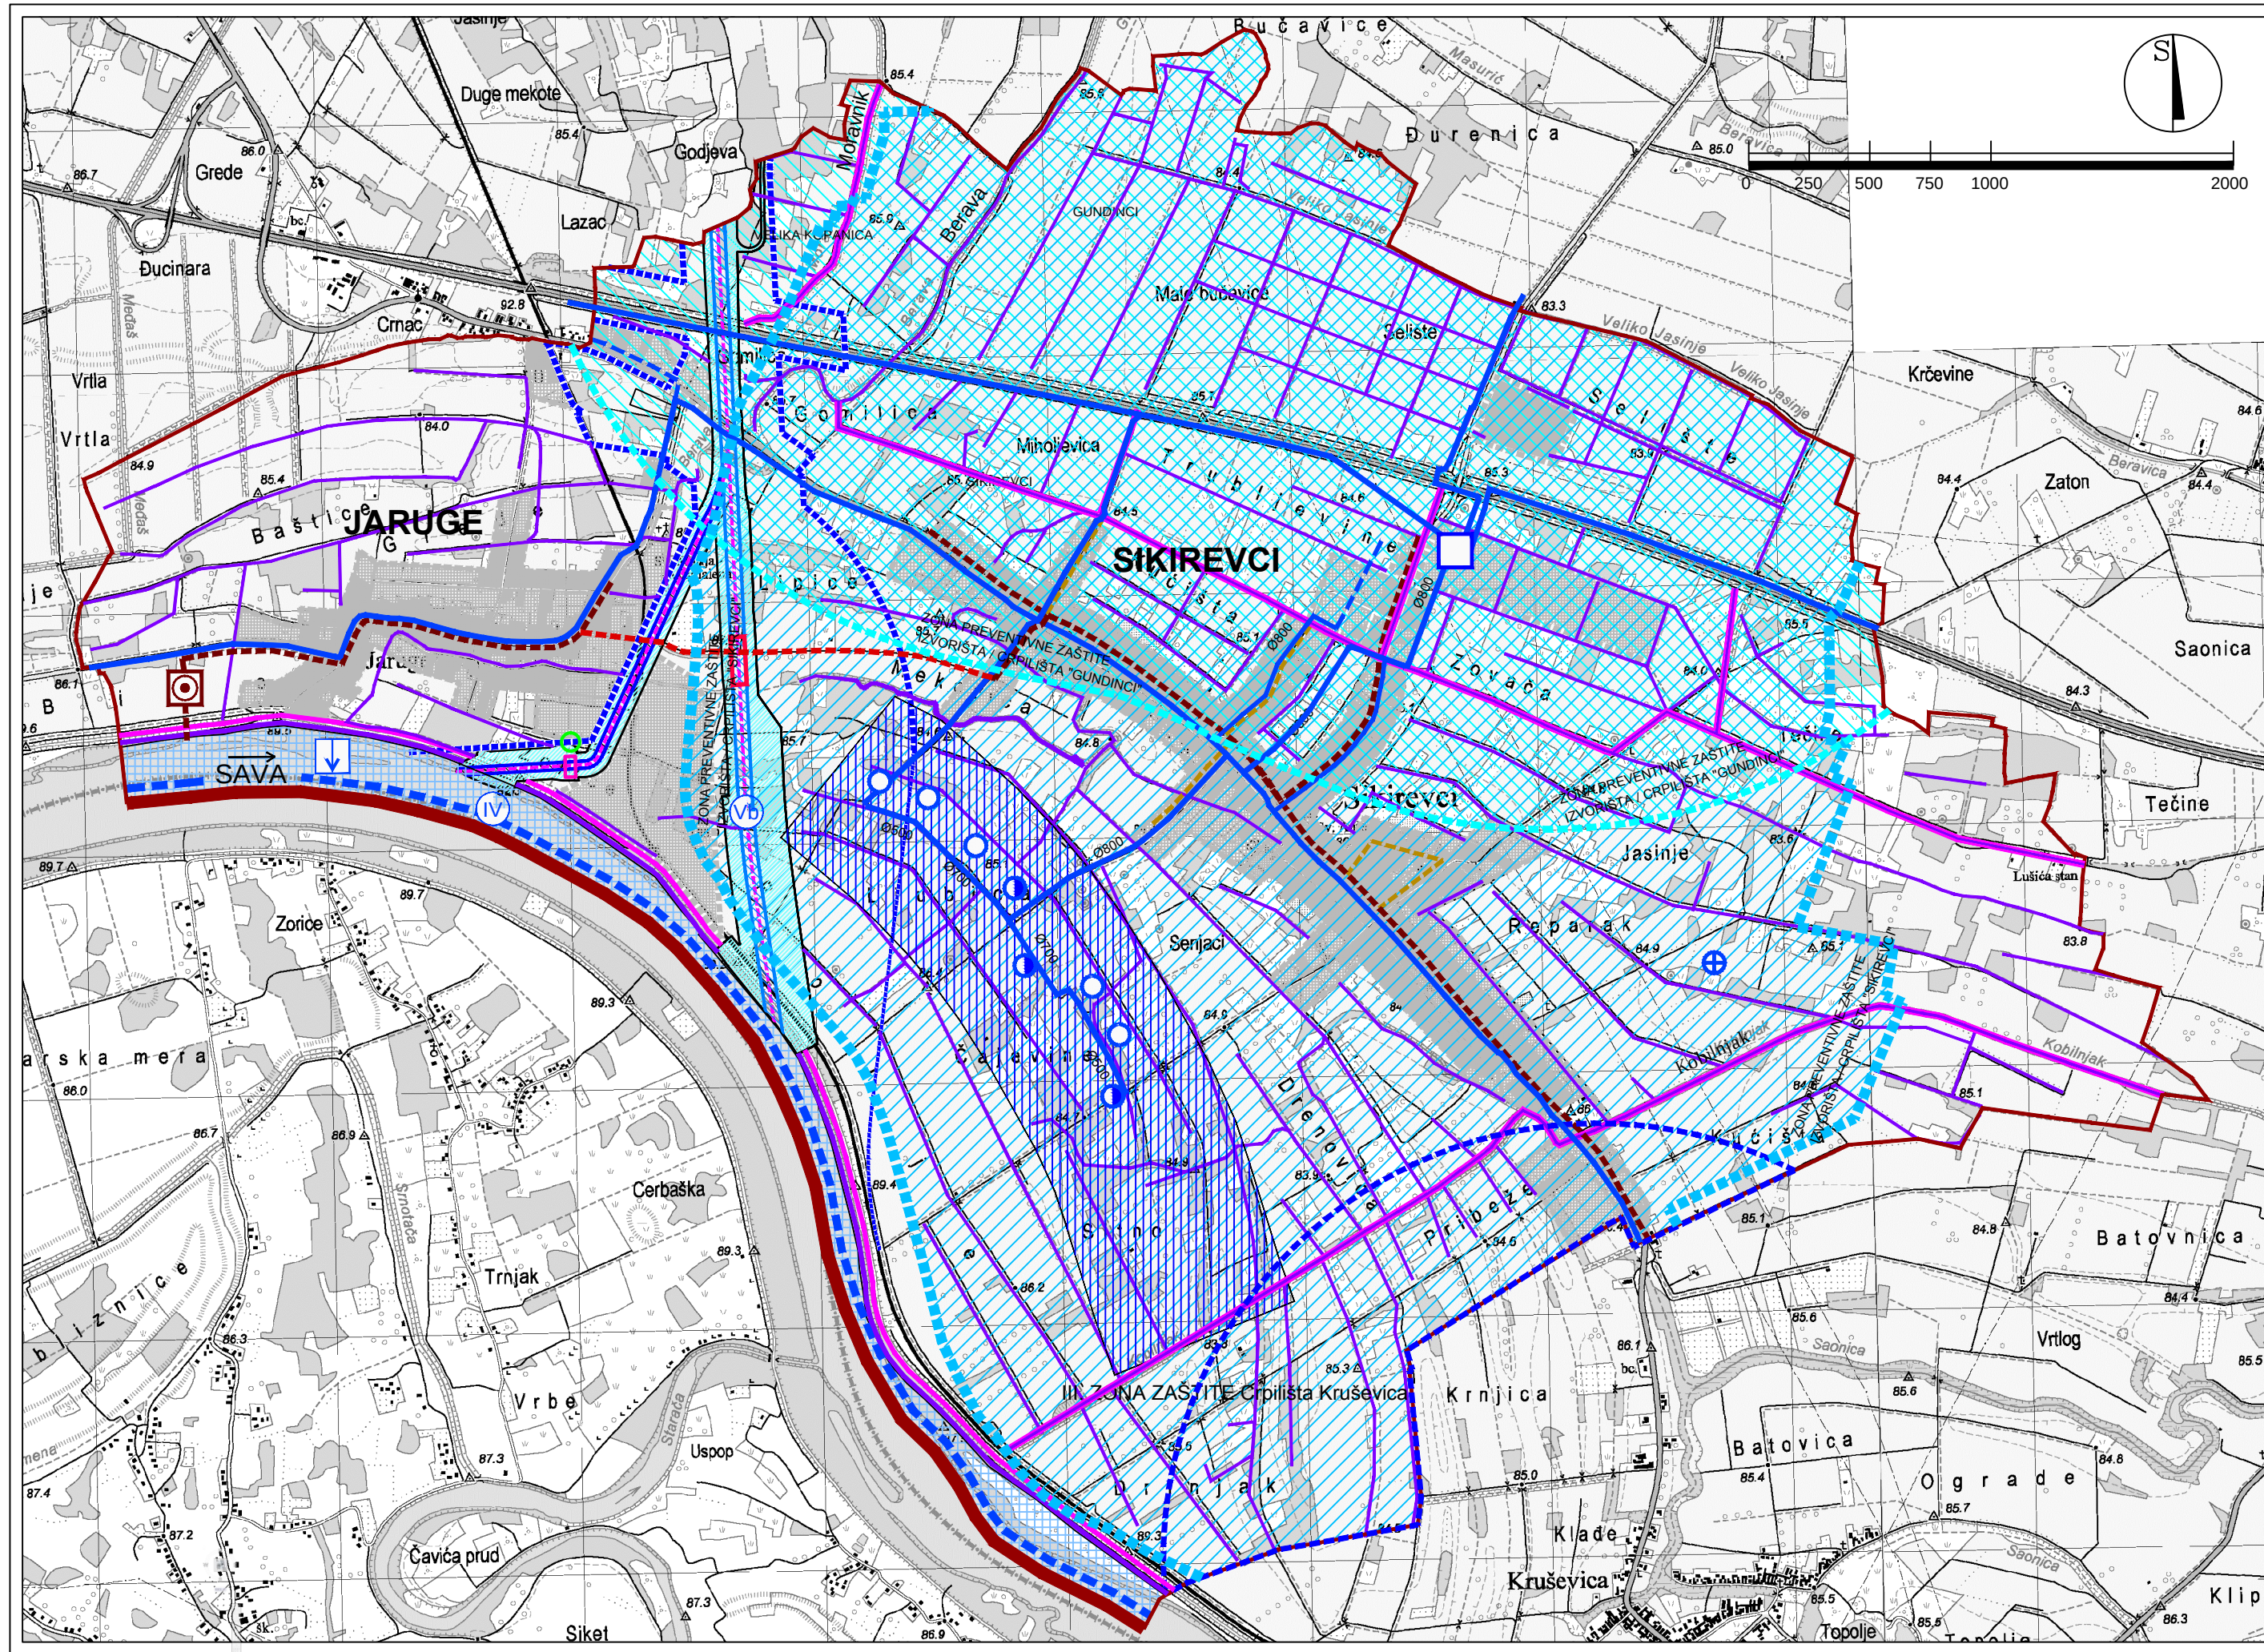

TUMAČ PLANSKOG ZNAKOVLJA

0. GRANICE

- državna granica
- općinska granica

VODNOGOSPODARSKI SUSTAV

VODOOPSKRBA

- POSTOJEĆE / PLANIRANO
- magistralni vodoopskrbni cjevovod - planirani
- ostali vodoopskrbni cjevovodi - planirani
- prostor za novo regionalno crpilište Sikirevci
- centralna crpna stanica crpilišta Sikirevci
- postojeći zdenci
- planirani zdenci
- moгуće korištenje geotermalnih voda

ODVODNJA OTPADNIH VODA

- uređaj za pročišćavanje otpadnih voda
- glavni odvodni kanal
- glavni odvodni kanal alternativno rješenje
- ostali odvodni kanal

UREĐENJE VODOTOKA I VODA

- vodne površine
- nasip (obaloutvrda)
- vodozaštitno područje III. zona
- vodozaštitno područje-zona preventivne zaštite-Sikirevci(ZPZ)
- vodozaštitno područje-zona preventivne zaštite-Gundići(ZPZ)

MELIORACIJSKA ODVODNJA

- detaljna kanalska mreža

RIJEČNI PROMET

- međunarodni plovni put IV kategorije (rijeka Sava)
- plivni kanal Vb
- pristanište - načelna lokacija


3. PROSTORI I POVRŠINE ZA RAZVOJ I UREĐENJE VIŠENAMJENSKOG KANALA S PRIPADAJUĆIM POVRŠINAMA I SUSTAVIMA

POSTOJEĆE / PLANIRANO

- GRANICA ZONE ZAHVATA VIŠENAMJENSKOG KANALA DUNAV-SAVA
- GRANICA KORIDORA VIŠENAMJENSKOG KANALA DUNAV-SAVA
- KORIDOR VIŠENAMJENSKOG KANALA
- PLOVNI PUT
- DERIVACIJSKI KANAL
- OS PLOVNOG PUTA
- PREVODNICA
- CRPNA STANICA
- USTAVA

-Područje cijele općine je vodonosno područje

Županija:	BRODSKO-POSAVSKA ŽUPANIJA			
Općina:	OPĆINA SIKIREVCI			
Naziv prostornog plana: II. IZMJENE I DOPUNE PROSTORNOG PLANA UREĐENJA OPĆINE SIKIREVCI (Prijedlog za ponovnu javnu raspravu)				
Naziv kartografskog prikaza: VODNOGOSPODARSKI SUSTAV				
Broj kartografskog prikaza:		3	Mjerilo kartografskog prikaza: 1 : 25 000	
Odluka o izradi Plana: "Službeni vjesnik" Brodsko-posavske županije 5/18		Odluka predstavničkog tijela o donošenju plana :		
Javna rasprava (datum objave): 30.03.2019.	Ponovna javna rasprava (datum objave):	Javni uvid održan od: 08.04.2019. do: 18.04.2019.	Ponovni javni uvid održan od: do:	
Pečat tijela odgovornog za provođenje javne rasprave:		Odgovorna osoba za provođenje javne rasprave: JOSIP NIKOLIĆ dipl.ing.		
Mišljenje o usklađenosti s prostornim planom županije prema članku 107. Zakona o prostornom uređenju ("Narodne novine" br. 153/2013, 65/2017, 114/2018 i 39/2019):				
broj suglasnosti klasa:		Datum:		
Pravna osoba/tijelo koje je izradilo plan: ZAVOD ZA PROSTORNO PLANIRANJE, d.d. OSIJEK		Pečat pravne osobe koja je izradila plan:		Direktor: KRUNOSLAV LIPIĆ dipl. ing. arh.
Odgovorni voditelj: SANDRA HORVAT dipl.ing.arh.				
Stručni tim u izradi plana: 1. SANDRA HORVAT dipl.ing.arh. 2. VLADO SUDAR dipl.ing.građ. 3. STJEPAN STAKOR dipl.ing.kult.teh. 4. IVICA BUGARIĆ dipl.ing.građ. 5. STOJAN STOJKOVIĆ dipl.iur. 6. TOMISLAV FIALA građ.teh.nis.				
Pečat predstavničkog tijela:		Predsjednik predstavničkog tijela: JOSIP MATIĆ		
Istovjetnost ovog prostornog plana s izvornikom ovjerava:		Pečat nadležnog tijela:		

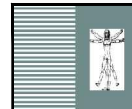

ZAVOD ZA PROSTORNO PLANIRANJE d.d. OSIJEK

31000 OSIJEK VIJENAC PAJE KOLARIĆA 5a
TEL: 031/225-100 FAX: 031/211-855 E-MAIL: zpo@zppo.hr