


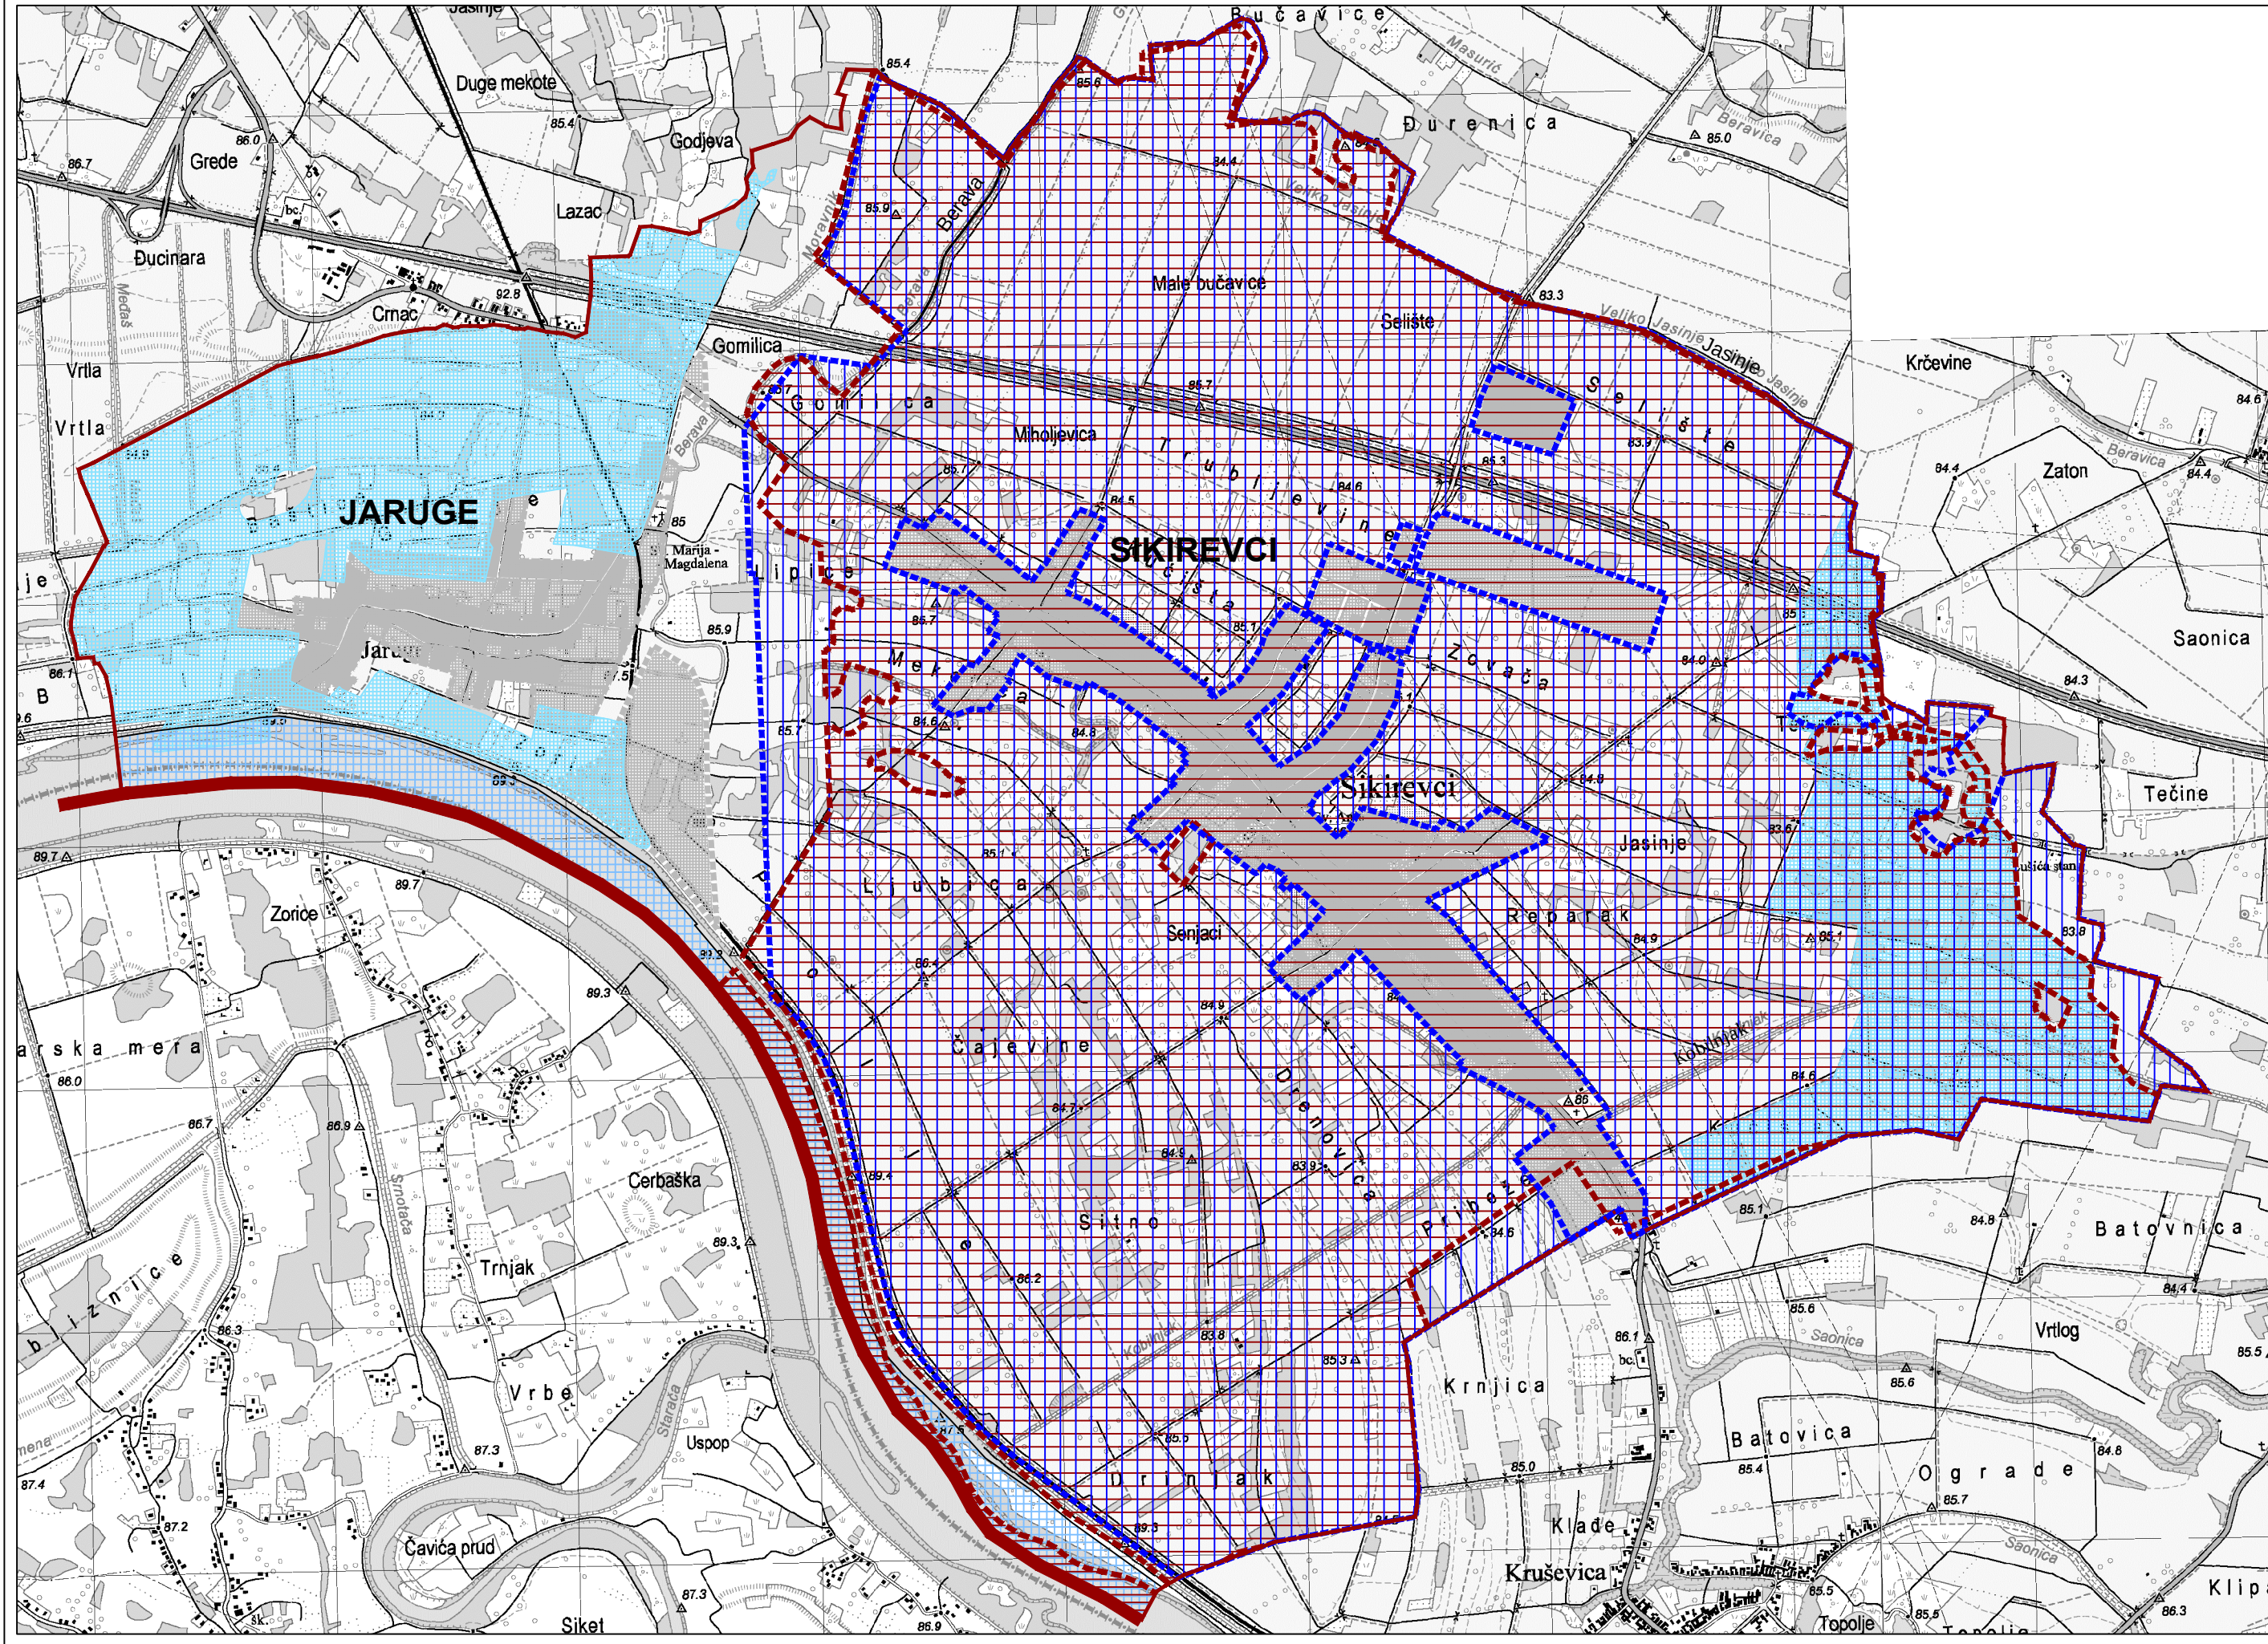


TUMAČ PLANSKOG ZNAKOVLJA

- državna granica
- općinska granica

PODRUČJA PRIMJENE POSEBNIH MJERA UREĐENJA I ZAŠTITE

- UREĐENJE ZEMLJIŠTA
- hidromelioracija
 - komasacija
 - pogodnost navodnjavanja buduća

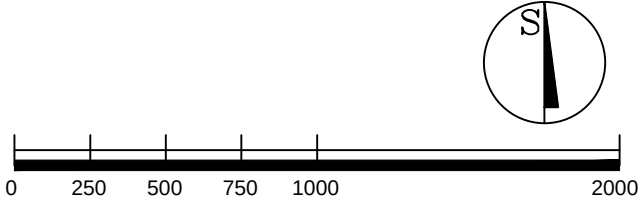

Županija: BRODSKO-POSAVSKA ŽUPANIJA Općina: OPĆINA SIKIREVCI			
Naziv prostornog plana: II. IZMJENE I DOPUNE PROSTORNOG PLANA UREĐENJA OPĆINE SIKIREVCI (Prijedlog za ponovnu javnu raspravu)			
Naziv kartografskog prikaza: PODRUČJE PRIMJENE POSEBNIH MJERA UREĐENJA I ZAŠTITE			
Broj kartografskog prikaza: 5		Mjerilo kartografskog prikaza: 1 : 25 000	
Odluka o izradi Plana: "Službeni vjesnik" Brodsko-posavske županije 5/18		Odluka predstavničkog tijela o donošenju plana :	
Javna rasprava (datum objave): 30.03.2019.	Ponovna javna rasprava (datum objave):	Javni uvid održan od: 08.04.2019. do: 18.04.2019.	Ponovni javni uvid održan od: do:
Pečat tijela odgovornog za provođenje javne rasprave:		Odgovorna osoba za provođenje javne rasprave: JOSIP NIKOLIĆ dipl.ing.	
Mišljenje o usklađenosti s prostornim planom županije prema članku 107. Zakona o prostornom uređenju ("Narodne novine" br. 153/2013, 65/2017, 114/2018 i 39/2019):			
broj suglasnosti klasa:		Datum:	
Pravna osoba/tijelo koje je izradilo plan:	Pečat pravne osobe koja je izradila plan:	Direktor:	
ZAVOD ZA PROSTORNO PLANIRANJE, d.d. OSIJEK		KRUNOSLAV LIPIČ dipl. ing. arh.	
Odgovorni voditelj: SANDRA HORVAT dipl.ing.arh.			
Stručni tim u izradi plana: 1. SANDRA HORVAT dipl.ing.arh. 2. VLADO SUDAR dipl.ing.građ. 3. STJEPAN STAKOR dipl.ing.kult.teh. 4. IVICA BUGARIČ dipl.ing.građ. 5. STOJAN STOJKOVIČ dipl.iur. 6. TOMISLAV FIALA građ.teh.nis.			
Pečat predstavničkog tijela:		Predsjednik predstavničkog tijela: JOSIP MATIĆ	
Istovjetnost ovog prostornog plana s izvornikom ovjerava:		Pečat nadležnog tijela:	