


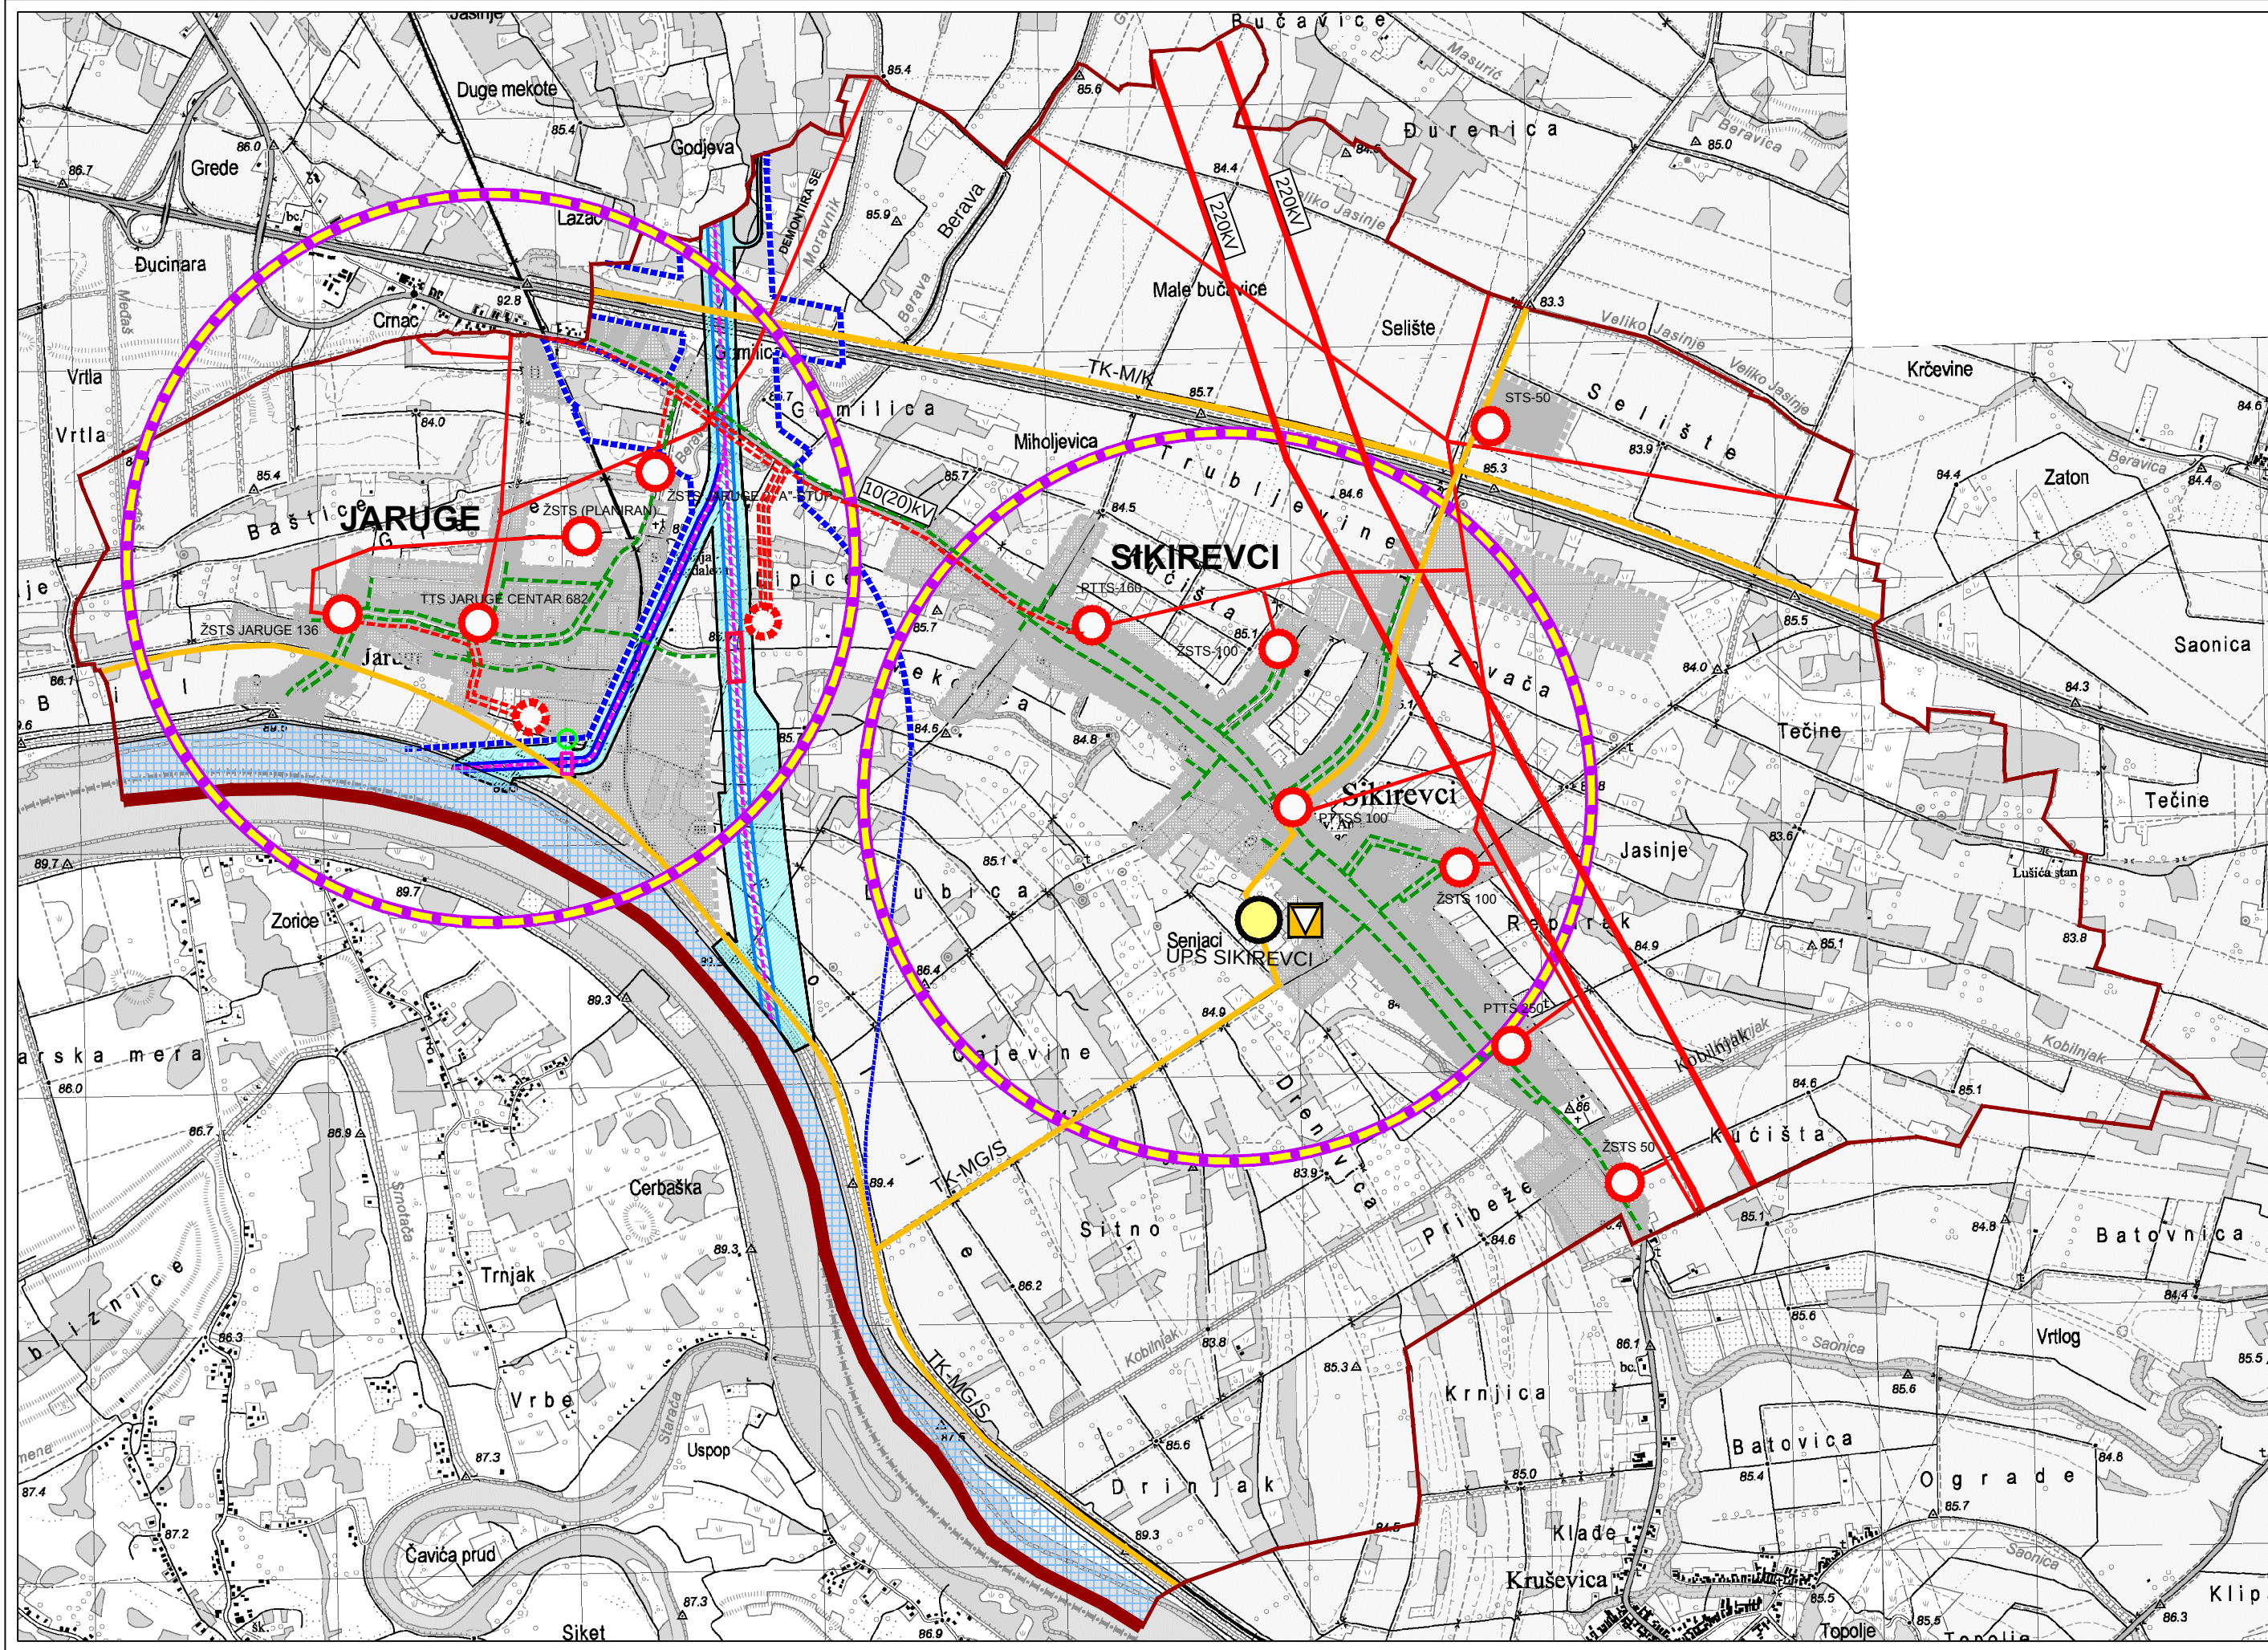

TUMAČ PLANSKOG ZNAKOVLJA

0. GRANICE

- državna granica
- općinska granica

1. POŠTA I ELEKTRONIČKE KOMUNIKACIJE

- POSTOJEĆE / PLANIRANO
- jedinica poštanske mreže
 - mjesna telefonska centrala
- VODOVI I KANALI
- međunarodni podzemni vodovi
 - magistralni vodovi i kanali
- POKRETNOST MREŽA
- područje za smještaj samostojećeg rešetkastog antenskog stupa

2. ENERGETSKI SUSTAVI PROIZVODNJA I TRANSPORT NAFTE I PLINA



- POSTOJEĆE / PLANIRANO
- lokalni plinovod - planirani

ELEKTROENERGETIKA

- POSTOJEĆE / PLANIRANO
- TS 10 (20) kV / 0,4kV
 - dalekovod 220kV
 - dalekovod 10kV

3. PROSTORI I POVRŠINE ZA RAZVOJ I UREĐENJE VIŠENAMJENSKOG KANALA S PRIPADAJUĆIM POVRŠINAMA I SUSTAVIMA

- POSTOJEĆE / PLANIRANO
- GRANICA ZAHVATA VIŠENAMJENSKOG KANALA DUNAV-SAVA
 - GRANICA KORIDORA VIŠENAMJENSKOG KANALA DUNAV-SAVA
 - KORIDOR VIŠENAMJENSKOG KANALA
 - PLOVNI PUT
 - DERIVACIJSKI KANAL
 - OS PLOVNOG PUTA
 - PREVODNICA
 - CRPNA STANICA
 - USTAVA

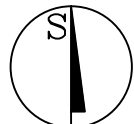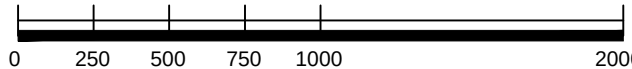

Županija: BRODSKO-POSAVSKA ŽUPANIJA
Općina: OPĆINA SIKIREVCI

Naziv prostornog plana: II. IZMJENE I DOPUNE
PROSTORNOG PLANA UREĐENJA OPĆINE SIKIREVCI

Naziv kartografskog prikaza: VEZE I ENERGETSKI SUSTAV

Broj kartografskog prikaza: 2 Mjerilo kartografskog prikaza: 1 : 25 000

Odluka o izradi Plana: "Službeni vjesnik" Brodsko-posavske županije 5/18
Odluka predstavničkog tijela o donošenju plana : "Službeni vjesnik" Brodsko-posavske županije 17/19

Javna rasprava (datum objave): 30.03.2019. Ponovna javna rasprava (datum objave): 17.05.2019. Javni uvid održan od: 08.04.2019. do: 18.04.2019. Ponovni javni uvid održan od: 29.05.2019. do: 05.06.2019.

Pečat tijela odgovornog za provođenje javne rasprave: Odgovorna osoba za provođenje javne rasprave: JOSIP NIKOLIĆ dipl.ing.

Mišljenje o usklađenosti s prostornim planom županije prema članku 107. Zakona o prostornom uređenju ("Narodne novine" br. 153/2013, 65/2017, 114/2018 i 39/2019): REPUBLIKA HRVATSKA, BRODSKO-POSAVSKA ŽUPANIJA, ZAVOD ZA PROSTORNO UREĐENJE BRODSKO-POSAVSKE ŽUPANIJE
broj suglasnosti klasa: 350-02/16-01/11 ur.broj: 2178/01-26-04/19-23 Datum: 16.07.2019.god.

Pravna osoba/tijelo koje je izradio plan: ZAVOD ZA PROSTORNO PLANIRANJE, d.d. OSIJEK
Pečat pravne osobe koja je izradila plan: Direktor: KRUNOSLAV LIPIĆ dipl. ing. arh.

Odgovorni voditelj: SANDRA HORVAT dipl.ing.arh.

Stručni tim u izradi plana:
1. SANDRA HORVAT dipl.ing.arh.
2. VLADO SUDAR dipl.ing.građ.
3. STJEPAN STAKOR dipl.ing.kult.teh.
4. IVICA BUGARIĆ dipl.ing.građ.
5. STOJAN STOJKOVIĆ dipl.iur.
6. TOMISLAV FIALA građ.teh.nis.

Pečat predstavničkog tijela: Predsjednik predstavničkog tijela: JOSIP MATIĆ

Istovjetnost ovog prostornog plana s izvornikom ovjerava: Pečat nadležnog tijela:

ZAVOD ZA PROSTORNO PLANIRANJE d.d. OSIJEK
31000 OSIJEK VIJENAC PAJE KOLARIĆA 5a
TEL: 031/225-100 FAX: 031/211-855 E-MAIL: zpo@zppo.hr