


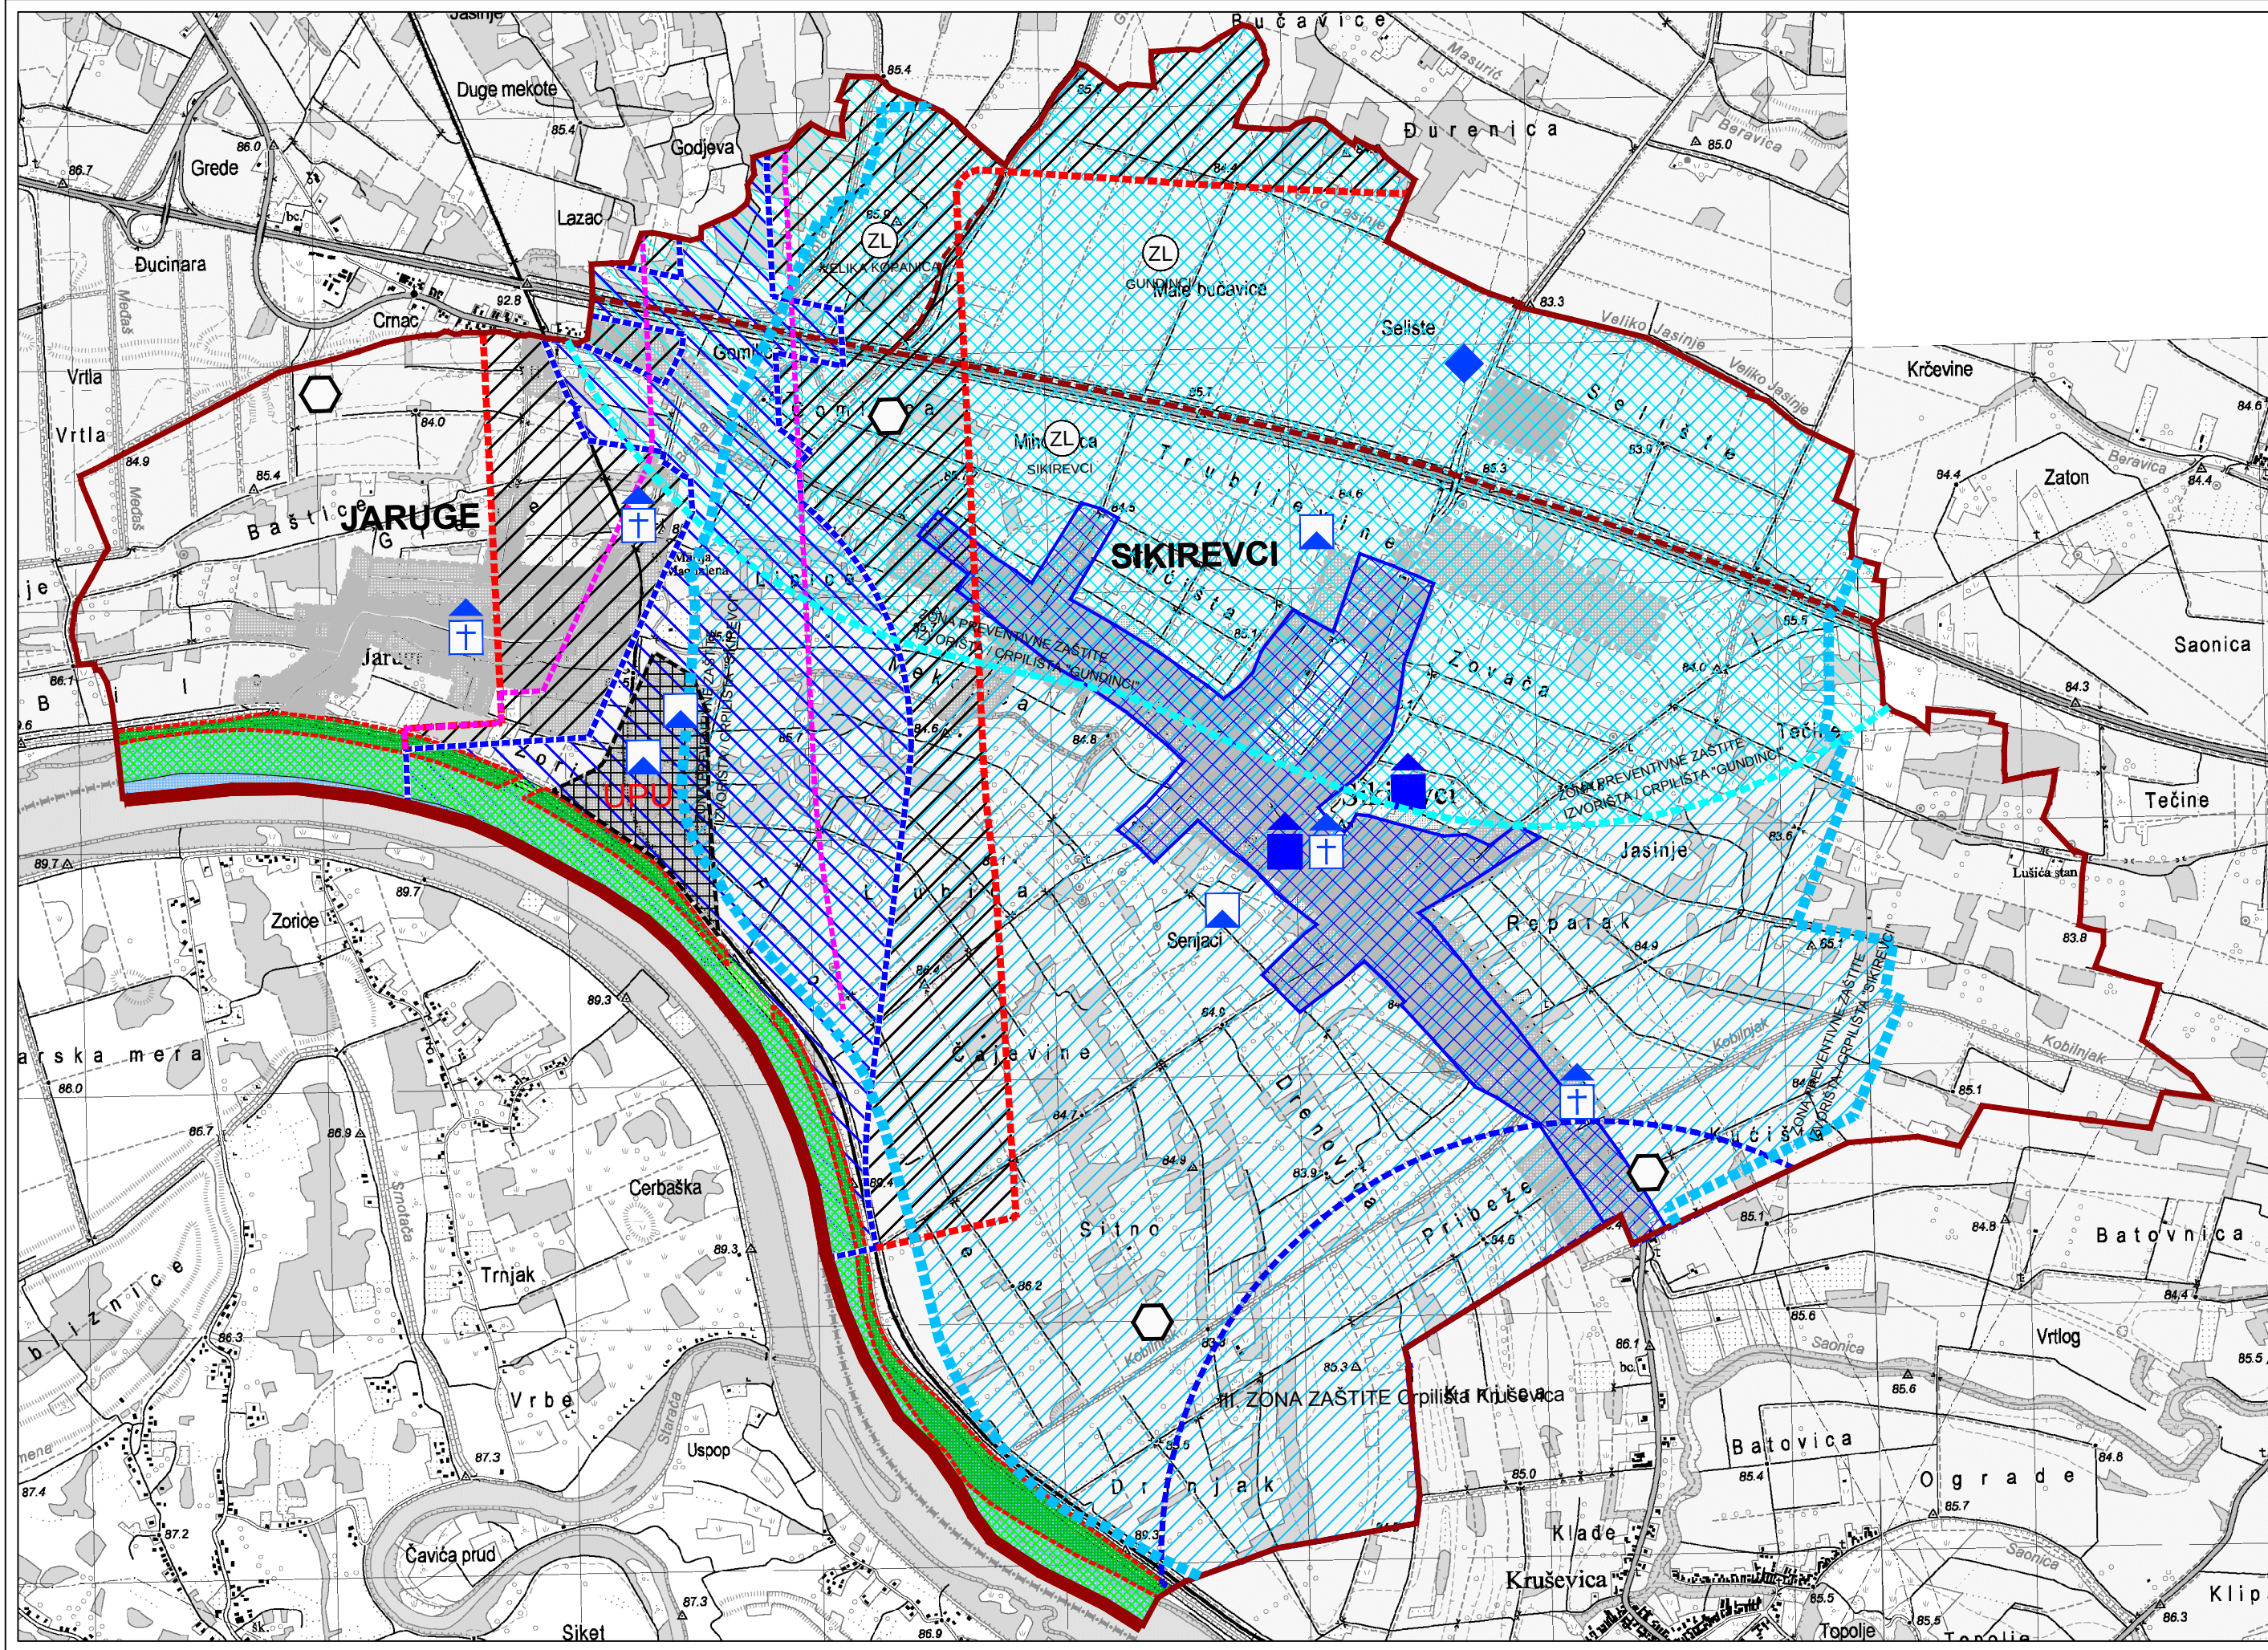

TUMAČ PLANSKOG ZNAKOVLJA

- državna granica
općinska granica
- PODRUČJA POSEBNIH UVIJETA KORIŠTENJA
(ZL) zajedničko lovište
- PODRUČJA POSEBNIH OGRANIČENJA U KORIŠTENJU
- arheološka baština - arheološki lokalitet
 - povijesna graditeljska cjelina - seosko naselje
 - povijesni sklop i građevina - civilna građevina
 - povijesni sklop i građevina - sakralna građevina (evidentirana)
 - memorijalna građevina - spomen (memorijalni) objekt

- EKOLOŠKA MREŽA
POVS - Područja očuvanja značajna za vrste i stanišne tipove - Sava nizvodno od Hrušćice - HR 2001311
- VODE
- vodne površine
 - vodozaštitno područje III. zona
 - vodozaštitno područje-zona preventivne zaštite-Sikirevci(ZPZ)
 - vodozaštitno područje-zona preventivne zaštite-Gundinci(ZPZ)
 - obalno područje



- GRADNJA GRAĐEVINA IZVAN GRAĐEVINSKIH PODRUČJA
- zabrana gradnje farmi izvan građevinskih područja (300 metara od planirane osi VK Dunav - Sava)

PODRUČJA PRIMJENE POSEBNIH MJERA UREĐENJA I ZAŠTITE

- PODRUČJA PRIMJENE PLANSKIH MJERA ZAŠTITE
- granica obuhvata PPPPO Višenamjenskog kanala Dunav-Sava
 - kontaktno područje
 - zona zahvata
 - obuhvat obavezne izrade prostornog plana

- SANACIJA
- napušteno odlagalište otpada

NAPOMENA:
-PODRUČJE CIJELE OPĆINE JE VODONOSNO PODRUČJE
-PODRUČJE CIJELE OPĆINE JE POPLAVNO/BRANJENO PODRUČJE

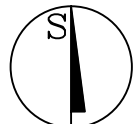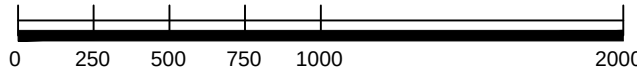

Županija: BRODSKO-POSAVSKA ŽUPANIJA Općina: OPĆINA SIKIREVCI		
Naziv prostornog plana: IV. IZMJENE I DOPUNE PROSTORNOG PLANA UREĐENJA OPĆINE SIKIREVCI		
Naziv kartografskog prikaza: UVJETI KORIŠTENJA I ZAŠTITE PROSTORA		
Broj kartografskog prikaza: 4.	Mjerilo kartografskog prikaza: 1 : 25 000	
Odluka o izradi plana: „Službeni glasnik“ Općine Sikirevci br. 3/2023		Odluka predstavničkog tijela o donošenju plana : „Službeni glasnik“ Općine Sikirevci br. 8/2023
Javna rasprava (datum objave): 18. i 19. rujna 2023. godine		Javni uvid održan od: 25.09.2023. godine do: 04.10.2023. godine
Pečat tijela odgovornog za provođenje javne rasprave:		Odgovorna osoba za provođenje javne rasprave: JOSIP NIKOLIĆ, dipl. ing.
Mišljenje o usklađenosti s prostornim planom županije prema članku 107. Zakona o prostornom uređenju ("Narodne novine" br. 153/2013, 65/2017, 114/18, 39/19, 98/19 i 67/23): Zavod za prostorno uređenje Brodsko - posavske županije broj mišljenja klasa: 350-02/23-01/02; URBROJ: 2178-1-26-0/1-23-8 Datum: 24.11.2023.		
Pravna osoba/tijelo koje je izradilo plan: ZAVOD ZA PROSTORNO PLANIRANJE, d.d. OSIJEK	Pečat pravne osobe koja je izradila plan:	Odgovorna osoba: KRUNOSLAV LIPIĆ, dipl.ing.arh.
Odgovorni voditelj: SANDRA HORVAT dipl.ing.arh.		
Stručni tim u izradi plana: 1. SANDRA HORVAT dipl.ing.arh. 2. VLADO SUDAR, dipl.ing.grad. 3. STJEPAN STAKOR, dipl.ing.kult.tehn. 4. IVICA BUGARIĆ, dipl.ing.grad. 5. TOMISLAV FIALA, građ.teh.nis.		
Pečat predstavničkog tijela:	Predsjednik predstavničkog tijela: TOMISLAV ZOVKO	
Istovjetnost ovog prostornog plana s izvornikom ovjerava:		Pečat nadležnog tijela: