


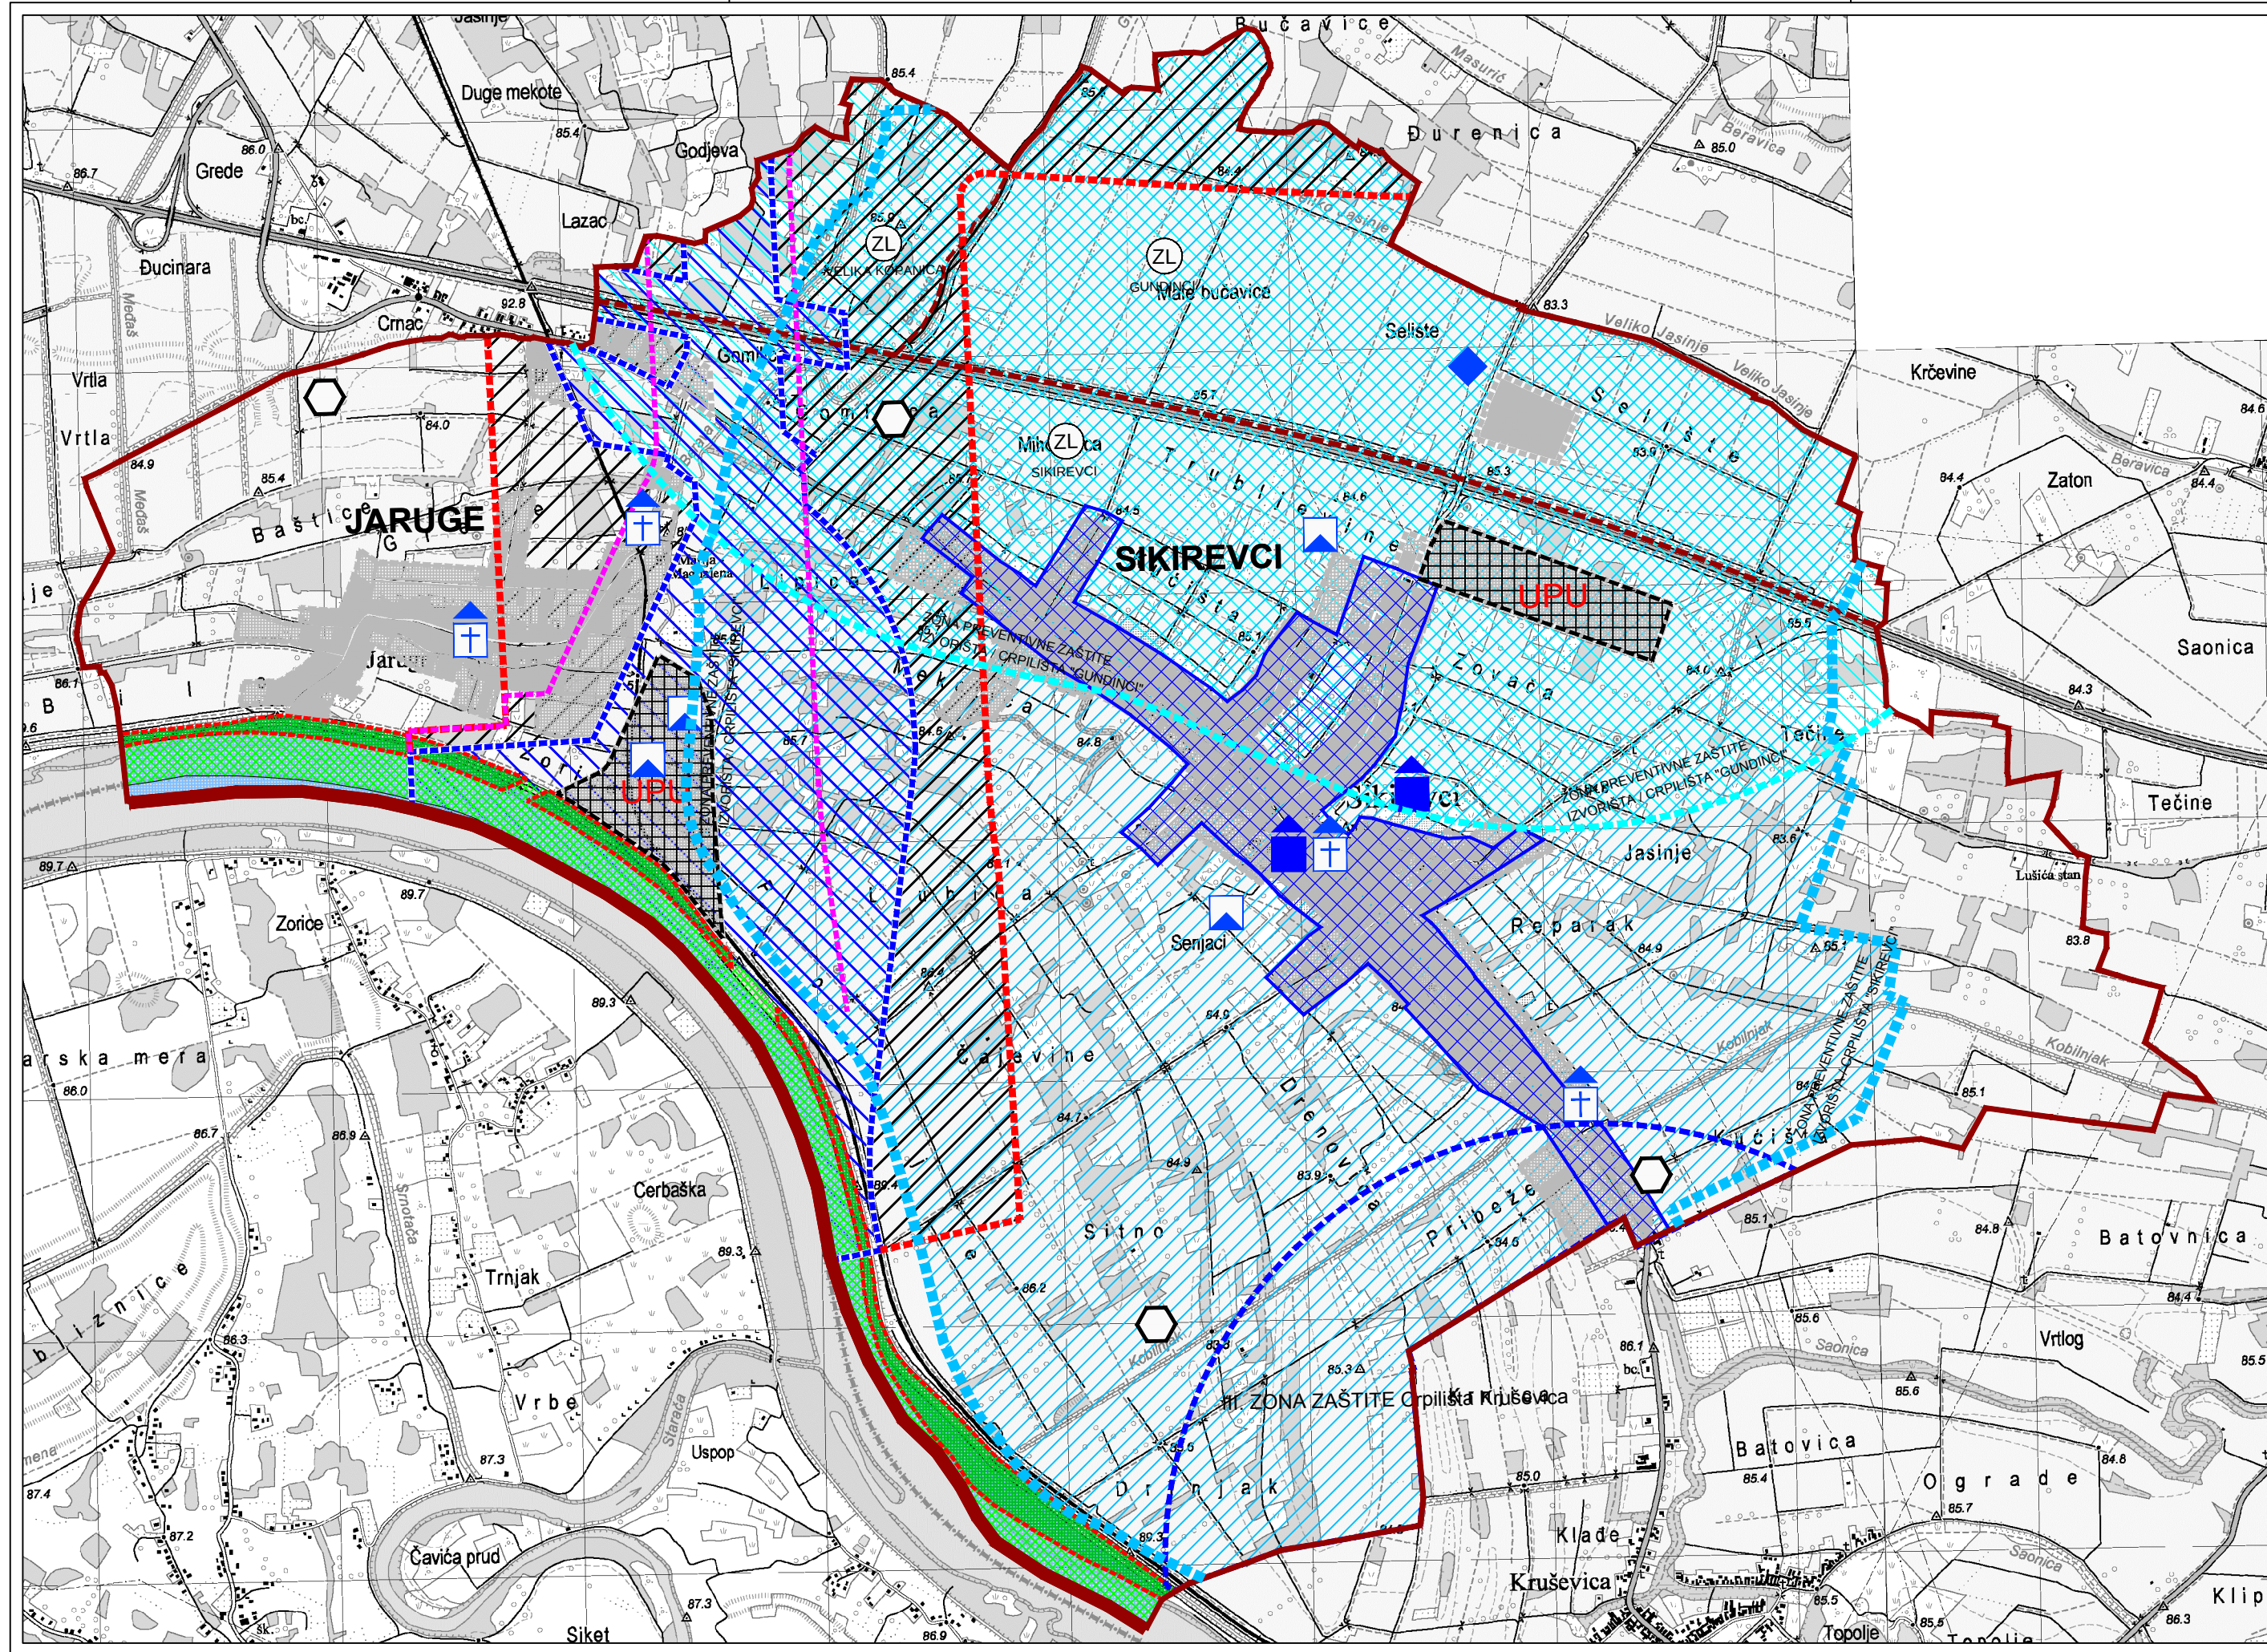

TUMAČ PLANSKOG ZNAKOVLJA

- državna granica
općinska granica
- PODRUČJA POSEBNIH UVIJETA KORIŠTENJA**
(ZL) zajedničko lovište
- PODRUČJA POSEBNIH OGRANIČENJA U KORIŠTENJU**
- arheološka baština - arheološki lokalitet
 - povijesna graditeljska cjelina - seosko naselje
 - povijesni sklop i građevina - civilna građevina
 - povijesni sklop i građevina - sakralna građevina (evidentirana)
 - memorijalna građevina - spomen (memorijalni) objekt



- EKOLOŠKA MREŽA**
POVS - Područja očuvanja značajna za vrste i stanišne tipove - Sava nizvodno od Hrušćice - HR 2001311
- VODE**
- vodne površine
 - vodozaštitno područje III. zona
 - vodozaštitno područje-zona preventivne zaštite-Sikirevci(ZPZ)
 - vodozaštitno područje-zona preventivne zaštite-Gundinci(ZPZ)
 - obalno područje

- GRADNJA GRAĐEVINA IZVAN GRAĐEVINSKIH PODRUČJA**
- zabrana gradnje farmi izvan građevinskih područja (300 metara od planirane osi VK Dunav - Sava)

PODRUČJA PRIMJENE POSEBNIH MJERA UREĐENJA I ZAŠTITE

- PODRUČJA PRIMJENE PLANSKIH MJERA ZAŠTITE**
- granica obuhvata PPPPO Višenamjenskog kanala Dunav-Sava
 - kontaktno područje
 - zona zahvata
 - obuhvat obavezne izrade prostornog plana
- SANACIJA**
- napušteno odlagalište otpada

NAPOMENA:
-PODRUČJE CIJELE OPĆINE JE VODONOSNO PODRUČJE
-PODRUČJE CIJELE OPĆINE JE POPLAVNO/BRANJENO PODRUČJE

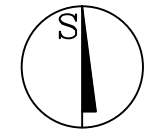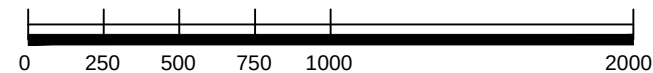

Županija: BRODSKO-POSAVSKA ŽUPANIJA Općina: OPĆINA SIKIREVCI			
Naziv prostornog plana: II. IZMJENE I DOPUNE PROSTORNOG PLANA UREĐENJA OPĆINE SIKIREVCI			
Naziv kartografskog prikaza: UVJETI KORIŠTENJA I ZAŠTITE PROSTORA			
Broj kartografskog prikaza: 4		Mjerilo kartografskog prikaza: 1 : 25 000	
Odluka o izradi Plana: "Službeni vjesnik" Brodsko-posavske županije 5/18		Odluka predstavničkog tijela o donošenju plana : "Službeni vjesnik" Brodsko-posavske županije 17/19	
Javna rasprava (datum objave): 30.03.2019.	Ponovna javna rasprava (datum objave): 17.05.2019.	Javni uvid održan od: 08.04.2019. do: 18.04.2019.	Ponovni javni uvid održan od: 29.05.2019. do: 05.06.2019.
Pečat tijela odgovornog za provođenje javne rasprave:		Odgovorna osoba za provođenje javne rasprave: JOSIP NIKOLIĆ dipl.ing.	
Mišljenje o usklađenosti s prostornim planom županije prema članku 107. Zakona o prostornom uređenju ("Narodne novine" br. 153/2013, 65/2017, 114/2018 i 39/2019) : REPUBLIKA HRVATSKA, BRODSKO-POSAVSKA ŽUPANIJA, ZAVOD ZA PROSTORNO UREĐENJE BRODSKO-POSAVSKE ŽUPANIJE broj suglasnosti klasa: 350-02/16-01/11 ur.broj: 2178/01-26-0/4-19-23 Datum: 16.07.2019.god.			
Pravna osoba/tijelo koje je izradio plan: ZAVOD ZA PROSTORNO PLANIRANJE, d.d. OSIJEK	Pečat pravne osobe koja je izradila plan:	Direktor: KRUNOSLAV LIPIĆ dipl. ing. arh.	
Odgovorni voditelj: SANDRA HORVAT dipl.ing.arh.			
Stručni tim u izradi plana: 1. SANDRA HORVAT dipl.ing.arh. 2. VLADO SUDAR dipl.ing.građ. 3. STJEPAN STAKOR dipl.ing.kult.teh. 4. IVICA BUGARIĆ dipl.ing.građ. 5. STOJAN STOJKOVIĆ dipl.iur. 6. TOMISLAV FIALA građ.teh.nis.			
Pečat predstavničkog tijela:		Predsjednik predstavničkog tijela: JOSIP MATIĆ	
Istovjetnost ovog prostornog plana s izvornikom ovjerava:		Pečat nadležnog tijela:	