


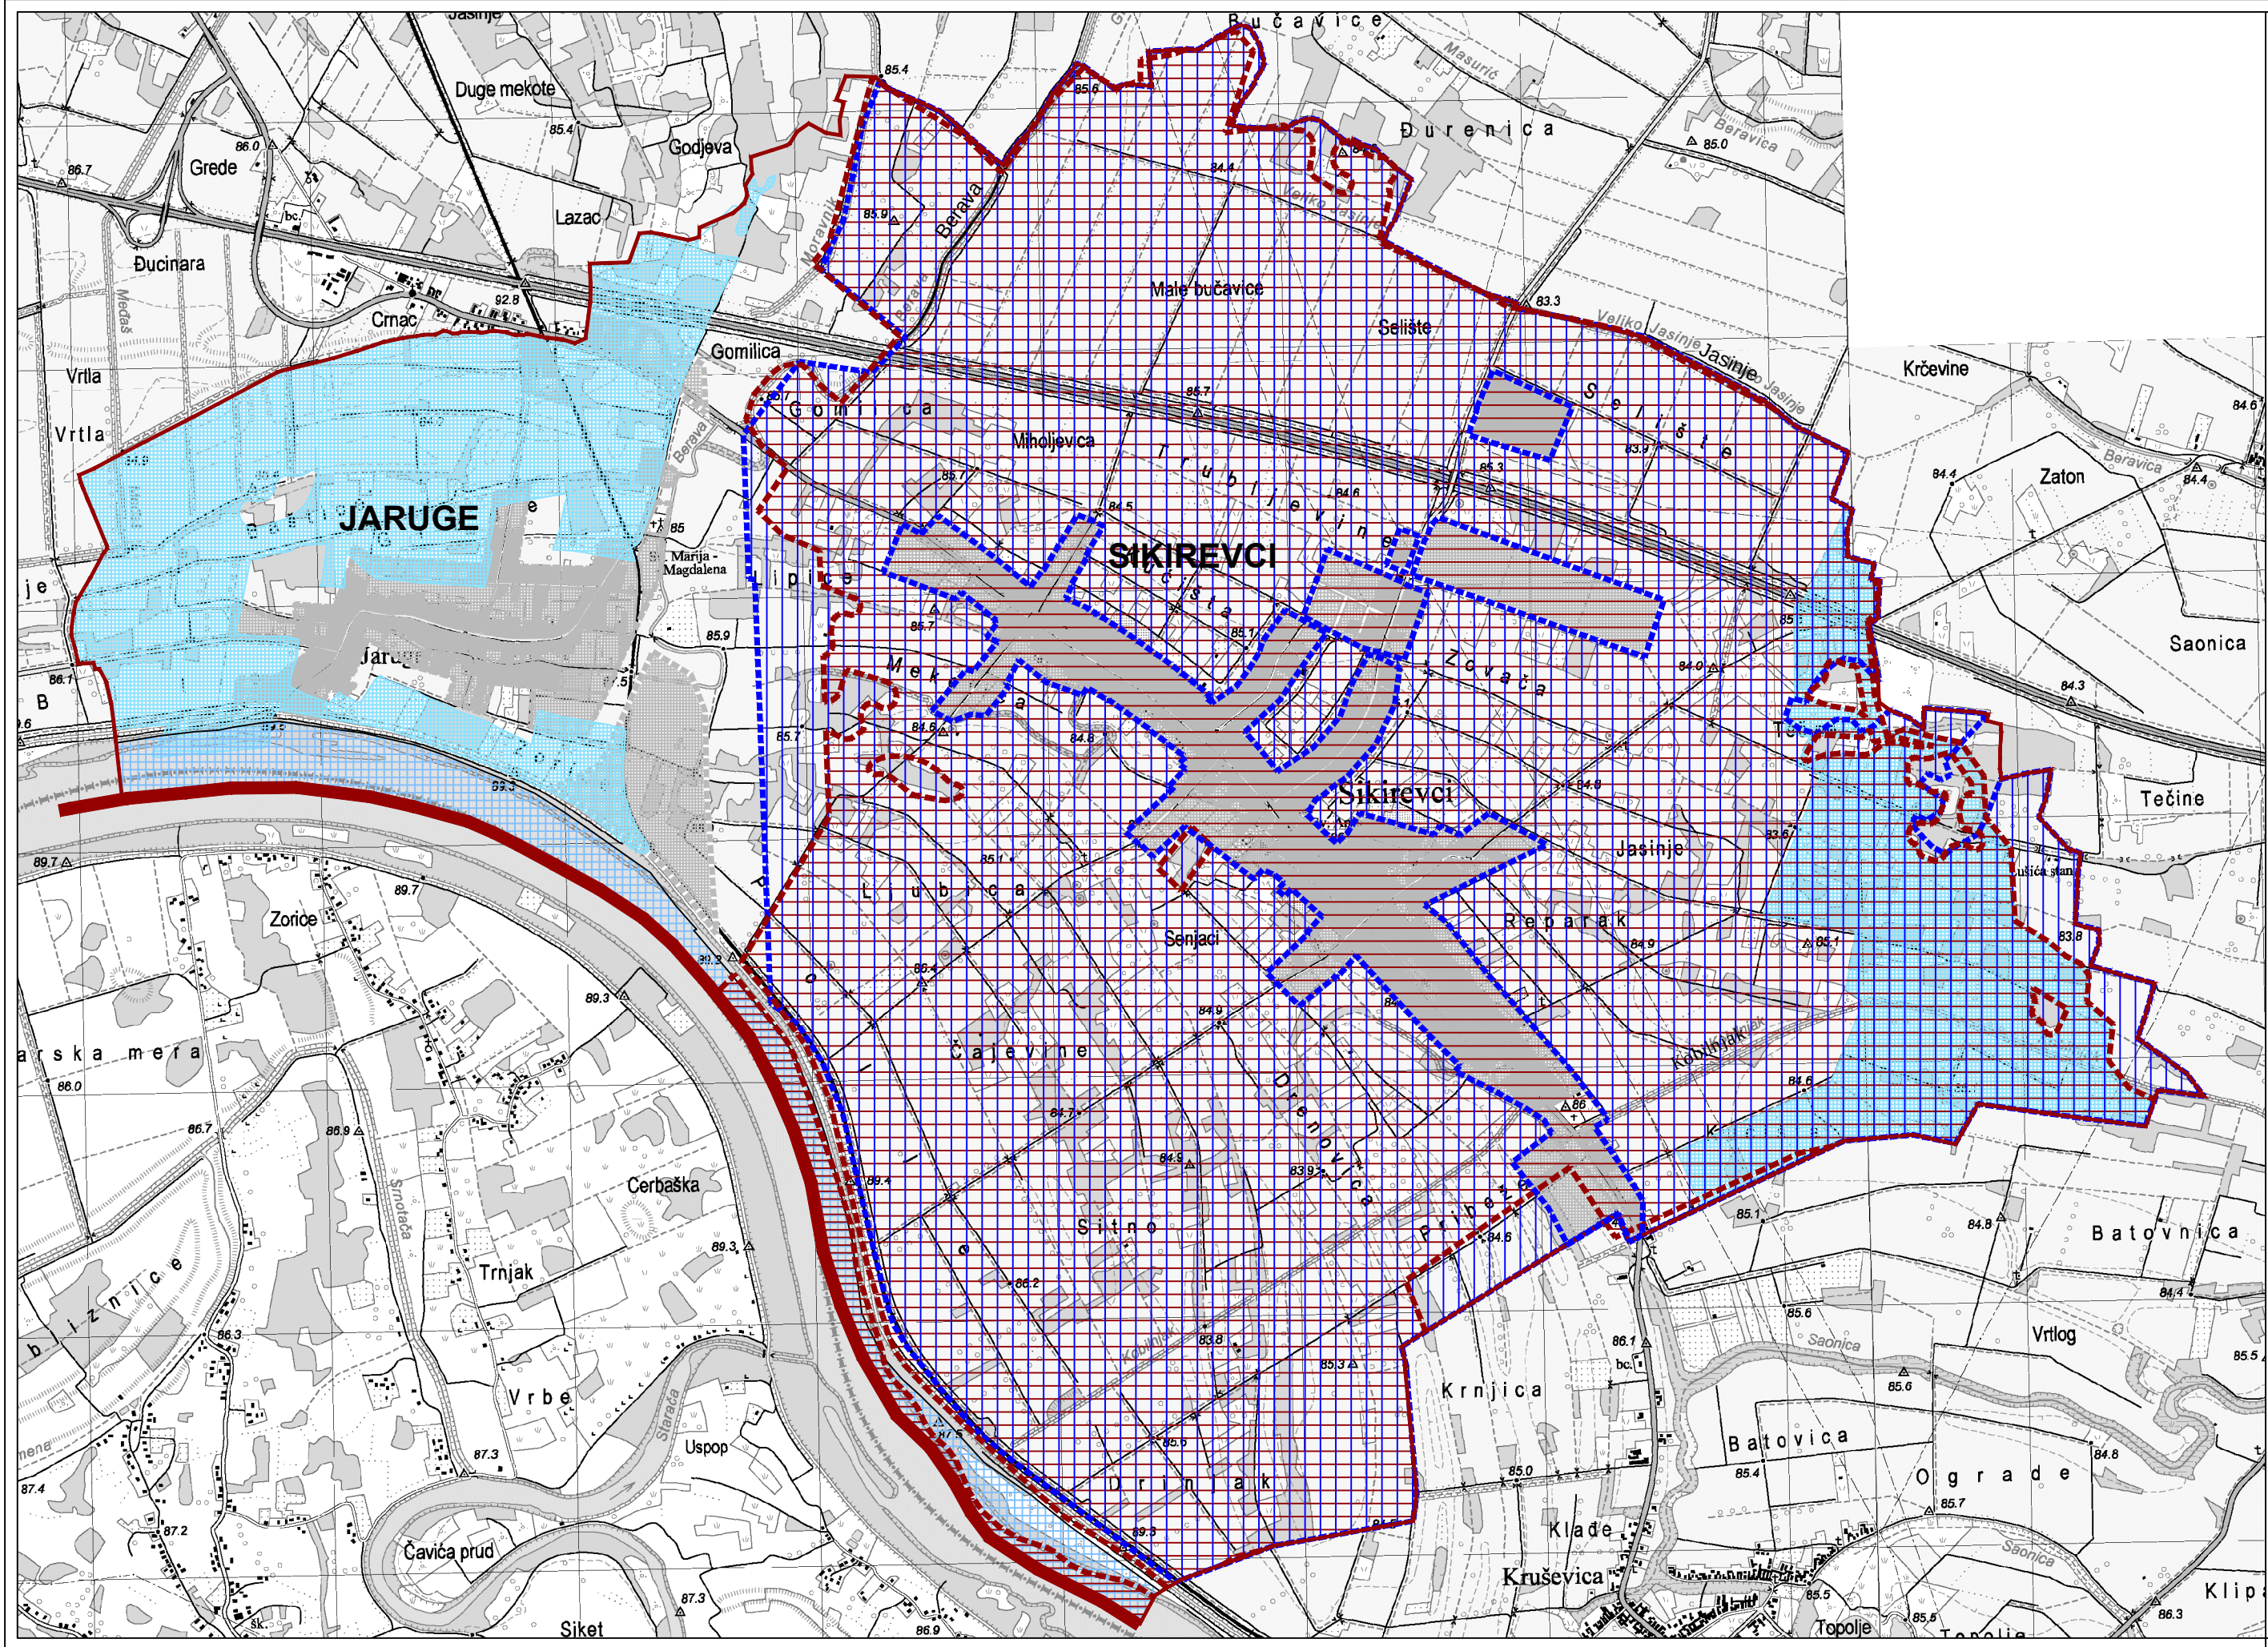


TUMAČ PLANSKOG ZNAKOVLJA

- državna granica
- općinska granica

PODRUČJA PRIMJENE POSEBNIH MJERA UREĐENJA I ZAŠTITE

- UREĐENJE ZEMLJIŠTA
- hidromelioracija
- komasacija
- pogodnost navodnjavanja buduća

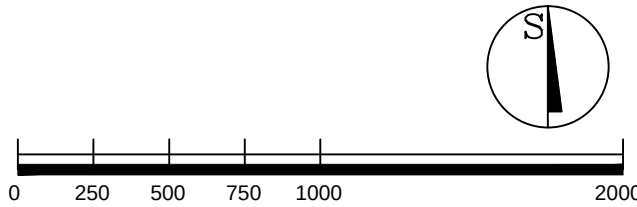

Županija:
Općina:

BRODSKO-POSAVSKA ŽUPANIJA
OPĆINA SIKIREVCI

Naziv prostornog plana:

II. IZMJENE I DOPUNE
PROSTORNOG PLANA UREĐENJA OPĆINE SIKIREVCI

Naziv kartografskog prikaza:

PODRUČJE PRIMJENE POSEBNIH MJERA UREĐENJA I ZAŠTITE

Broj kartografskog prikaza:

5

Mjerilo kartografskog prikaza:

1 : 25 000

Odluka o izradi Plana:
"Službeni vjesnik" Brodsko-posavske županije 5/18

Javna rasprava
(datum objave):
30.03.2019.

Odluka predstavničkog tijela o donošenju plana :
"Službeni vjesnik" Brodsko-posavske županije 17/19

Javni uvid održan
od: 08.04.2019.
do: 18.04.2019.

Ponovna javna rasprava
(datum objave):
17.05.2019.

Ponovni javni uvid održan
od: 29.05.2019.
do: 05.06.2019.

Pečat tijela odgovornog za provođenje javne rasprave:

Odgovorna osoba za provođenje javne rasprave:

JOSIP NIKOLIĆ dipl.ing.

Mišljenje o usklađenosti s prostornim planom županije prema članku 107. Zakona o prostornom uređenju ("Narodne novine" br. 153/2013, 65/2017, 114/2018 i 39/2019) : REPUBLIKA HRVATSKA, BRODSKO-POSAVSKA ŽUPANIJA, ZAVOD ZA PROSTORNO UREĐENJE BRODSKO-POSAVSKE ŽUPANIJE

broj suglasnosti klasa: 350-02/16-01/11 ur.broj: 2178/01-26-0/4-19-23 Datum: 16.07.2019.god.

Pravna osoba/tijelo koje je izradilo plan:

Pečat pravne osobe koja je izradila plan:

Direktor:

ZAVOD ZA PROSTORNO PLANIRANJE, d.d. OSIJEK

KRUNOSLAV LIPIČ dipl. ing. arh.

Odgovorni voditelj:

SANDRA HORVAT dipl.ing.arh.

Stručni tim u izradi plana:

1. SANDRA HORVAT dipl.ing.arh.
2. VLADO SUDAR dipl.ing.građ.
3. STJEPAN STAKOR dipl.ing.kult.teh.
4. IVICA BUGARIĆ dipl.ing.građ.
5. STOJAN STOJKOVIĆ dipl.iur.
6. TOMISLAV FIALA građ.teh.nis.

Pečat predstavničkog tijela:

Predsjednik predstavničkog tijela:

JOSIP MATIĆ

Istovjetnost ovog prostornog plana s izvornikom ovjerava:

Pečat nadležnog tijela:

ZAVOD ZA PROSTORNO PLANIRANJE d.d. OSIJEK
31000 OSIJEK
TEL: 031/225-100

VUENAC PAJE KOLARIČA 5a
FAX: 031/211-855
E-MAIL: zpo@zppo.hr