



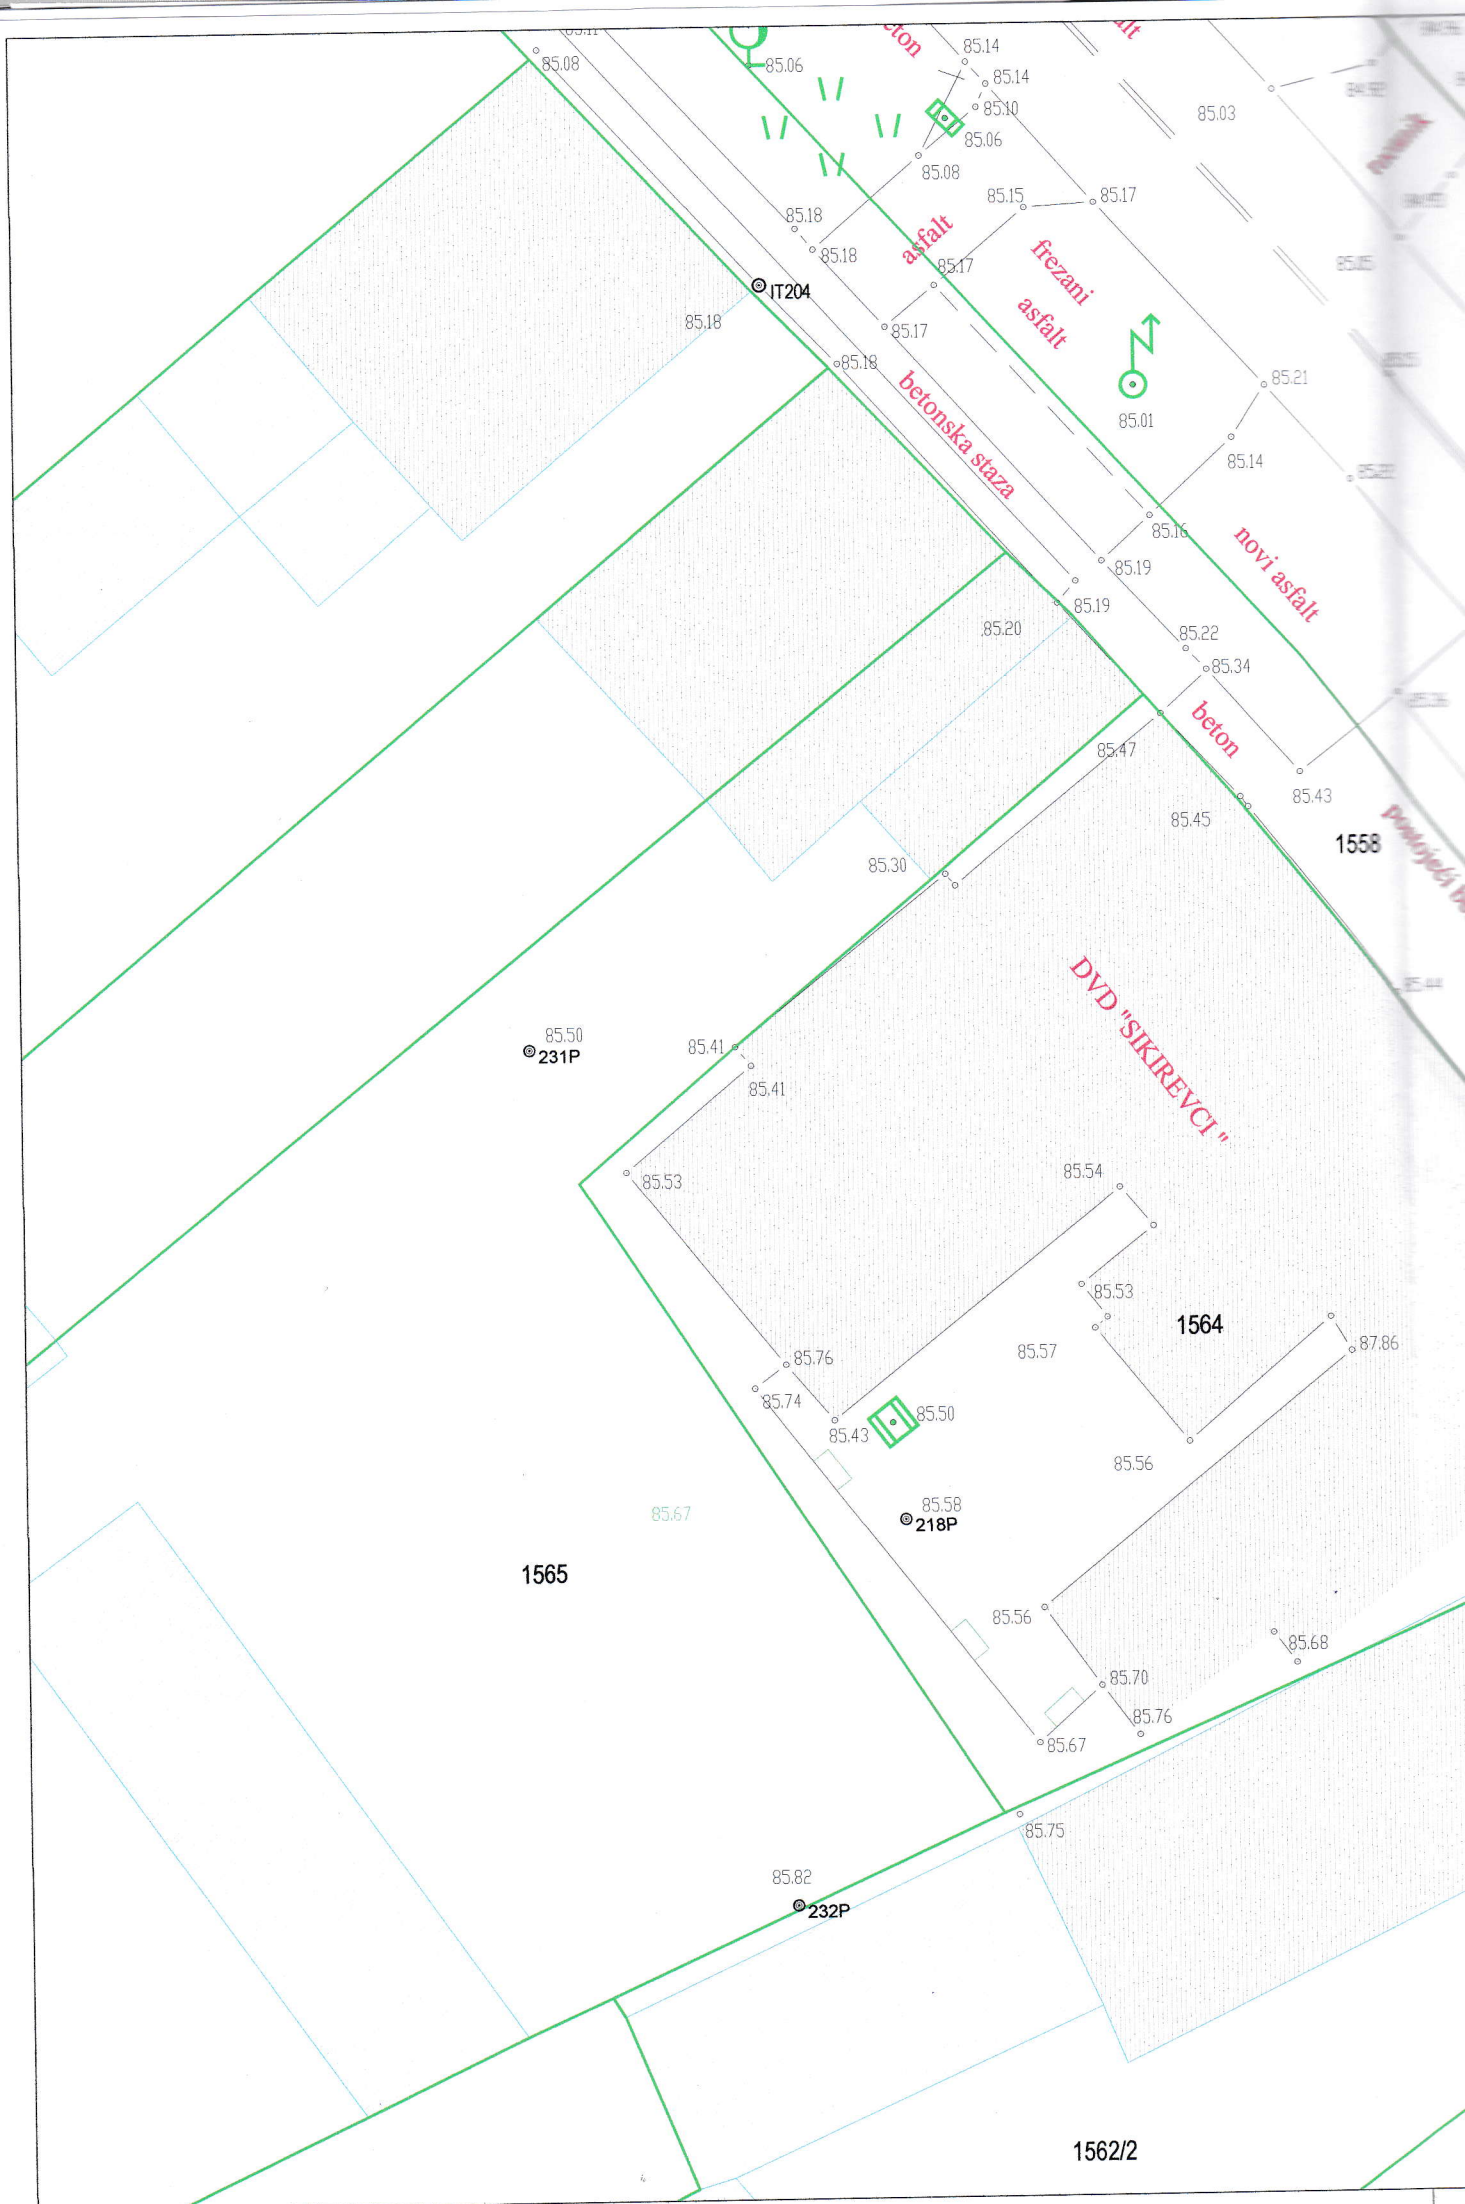

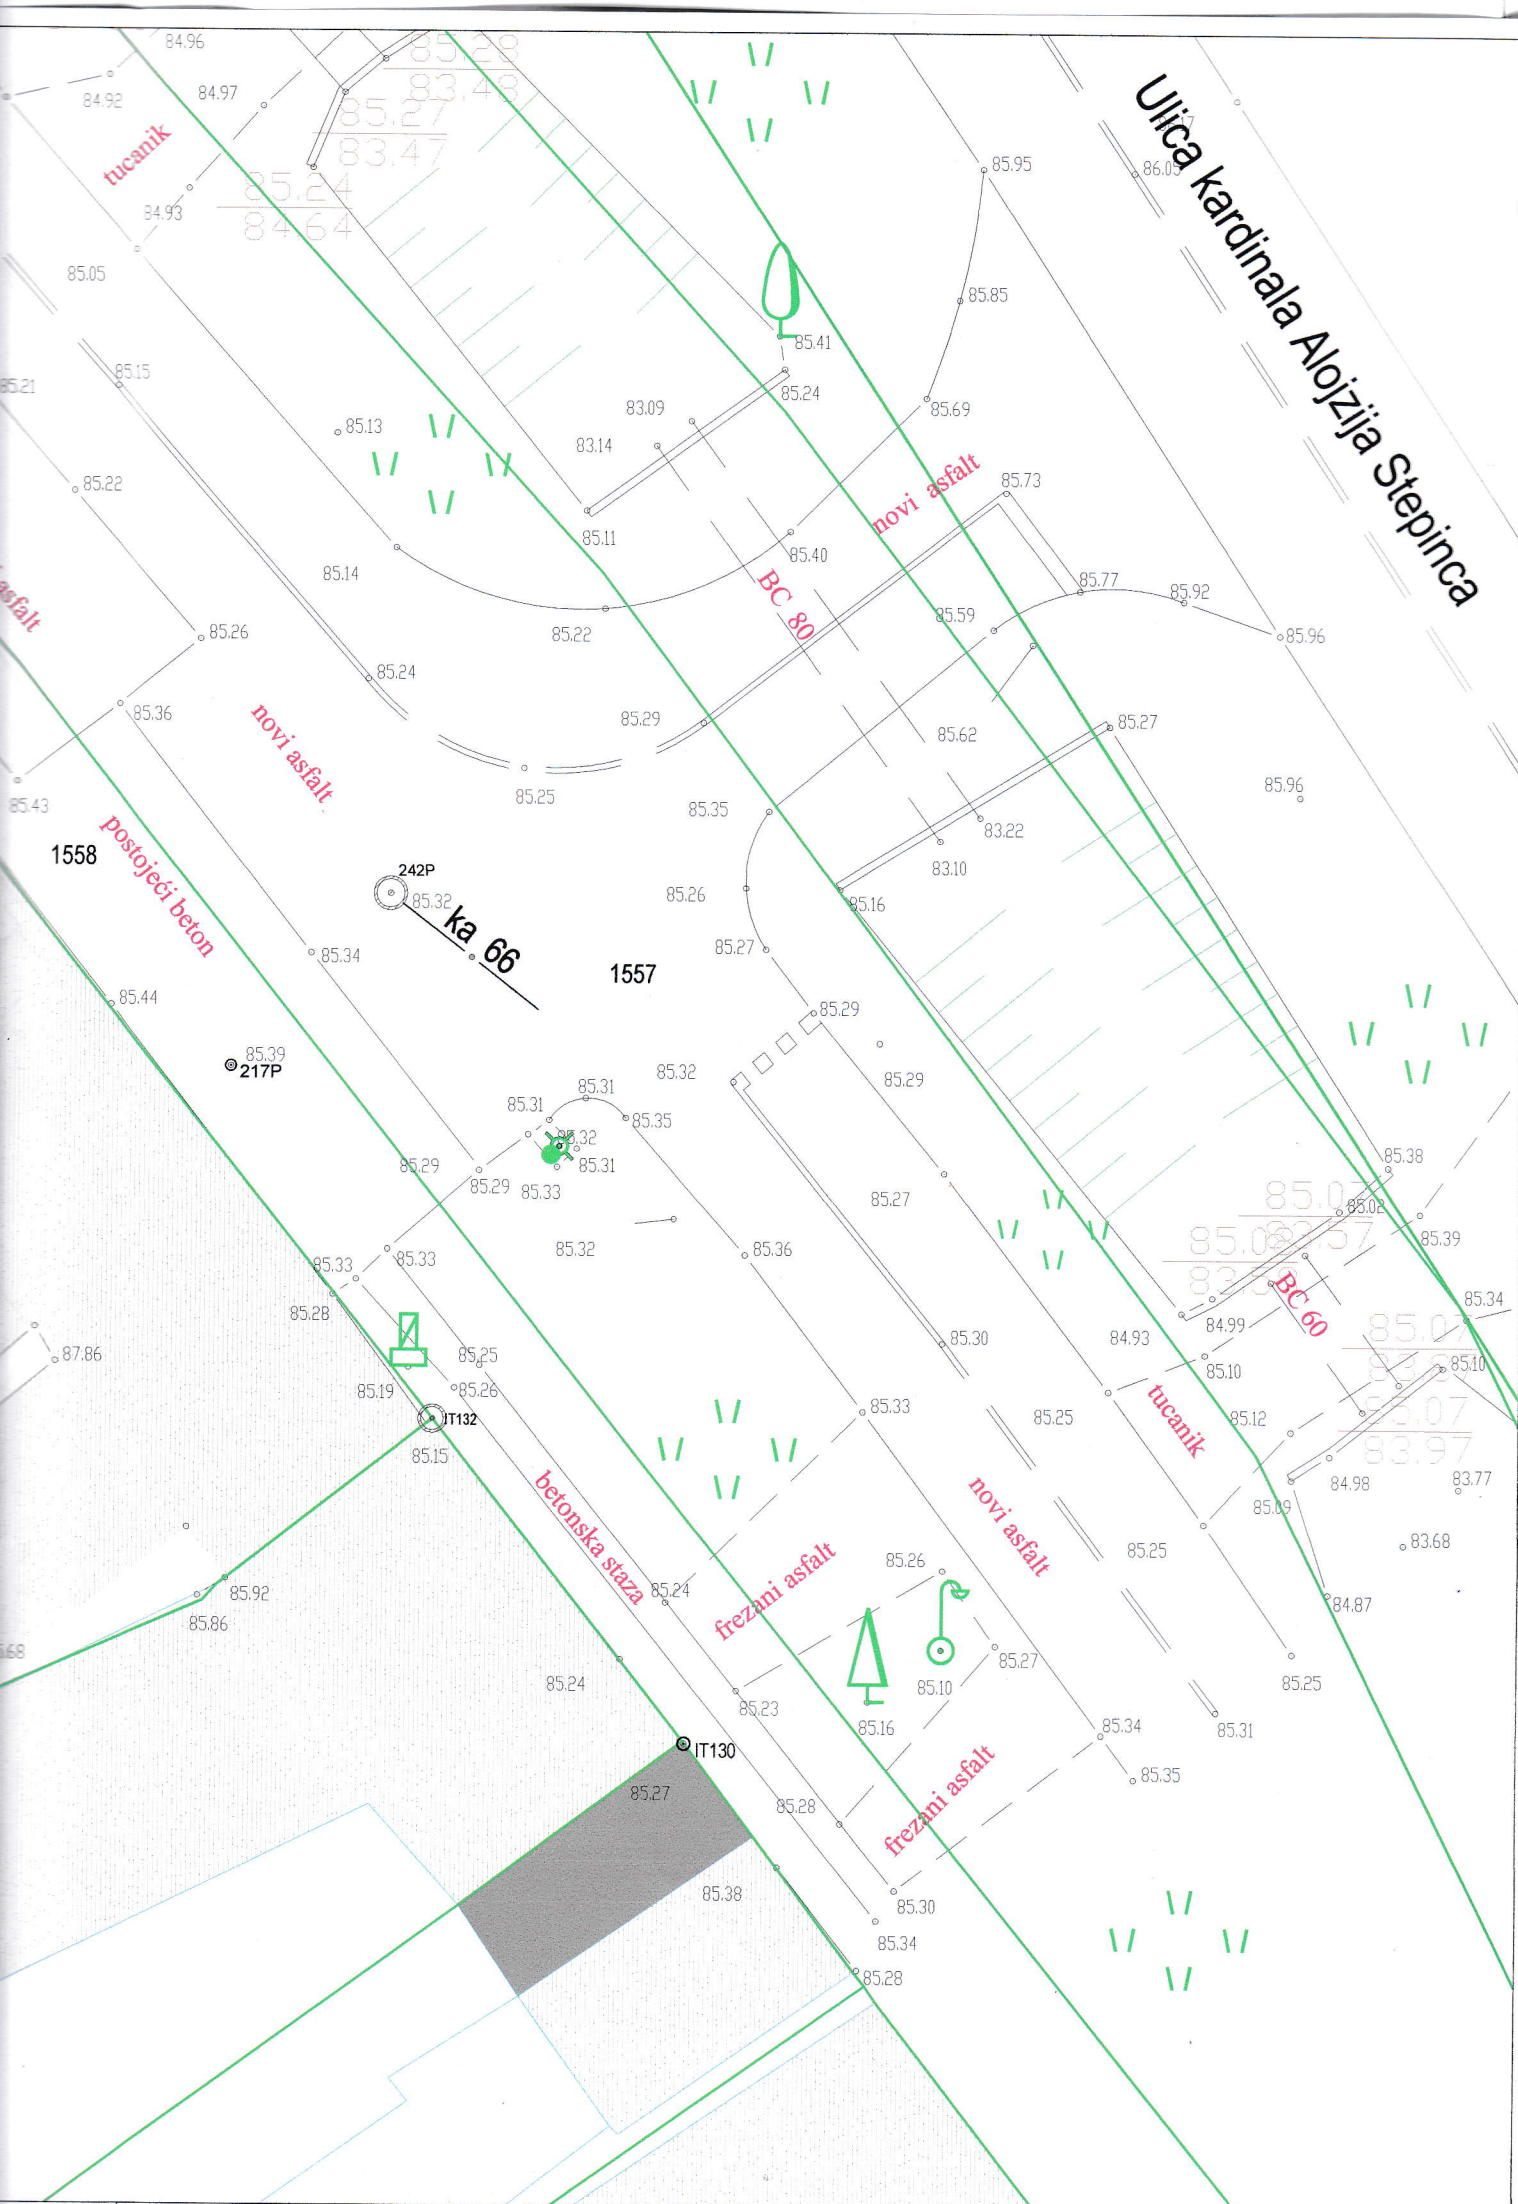



GEOKOD d.o.o.
za projektiranje, nadzor i izvođenje
geodetskih i graditeljskih radova
SLAVONSKI BROD, Matije Gupca 30
TEL: 035/44 72 96 FAX:035/40 89 99

Katastarska općina : SIKIREVCI
Br. lista katastarskog plana : 9/1
Klasa : 936-03/13-02/
Ur. br.: 541-21-

POSEBNA GEODETSKA PODLOGA

Mjerilo 1 : 200

Katastarski plan _____

Stvarno stanje na terenu-snimak _____

TUMAČ ZNAKOVA

 vegetacija - livada

 drvo, usamljeno i uočljivo, bjelogorično

 drvo, usamljeno i uočljivo, crnogorično

točke geodetske osnove

 visina detaljne točke

 betonski stup kao nosač voda električne energije

 reviziono okno

 kabelski razdjelnik u samostojećem ormariću

 hidrant na površini

 stup javne rasvjete - betonski

 slivnik

identična točka

Ovlašteni inženjer geodezije:

Stjepan Rakitić dipl.ing.geod.

Ovjerava :

Snimanje : Mile Brezić geodet

Izradila : Nikolina Poljarević geodet

U Slavonskom Brodu, 20. prosinca 2013.

POSEBNA GEODETSKA PODLOGA


PROČELJE-PROJEKT d.o.o. Đakovo		GRAĐEVINSKI PROJEKT		BR. PROJEKTA	GP-117/13-NK
				nacrt br.	01
GRAĐEVINA:	VATROGASNI DOM	PRILOG:	POSEBNA GEODETSKA PODLOGA		
INVESTITOR:	OPĆINA SIKIREVCI	PROJEKTANT: IVANKA IVIĆ ing. gr.			
MJESTO:	k.č.br. 1564 k.o. Sikirevci				
FAZA:	GRAĐEVINSKI PROJEKT				
VRSTA PROJEKTA:	PROJEKT NISKOGRADNJE				
MJERILO: 1:200	DATUM: kolovoz, 2015. god.				
ZAJEDNIČKA OZNAKA PROJEKTA: 117 - 2013					

HRVATSKA KOMORA INŽENJERA GRAĐEVINARSTVA

Ivanka Ivić

ing. građ.

Ovlašteni inženjer građevinarstva

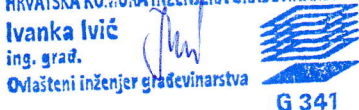

G 341