


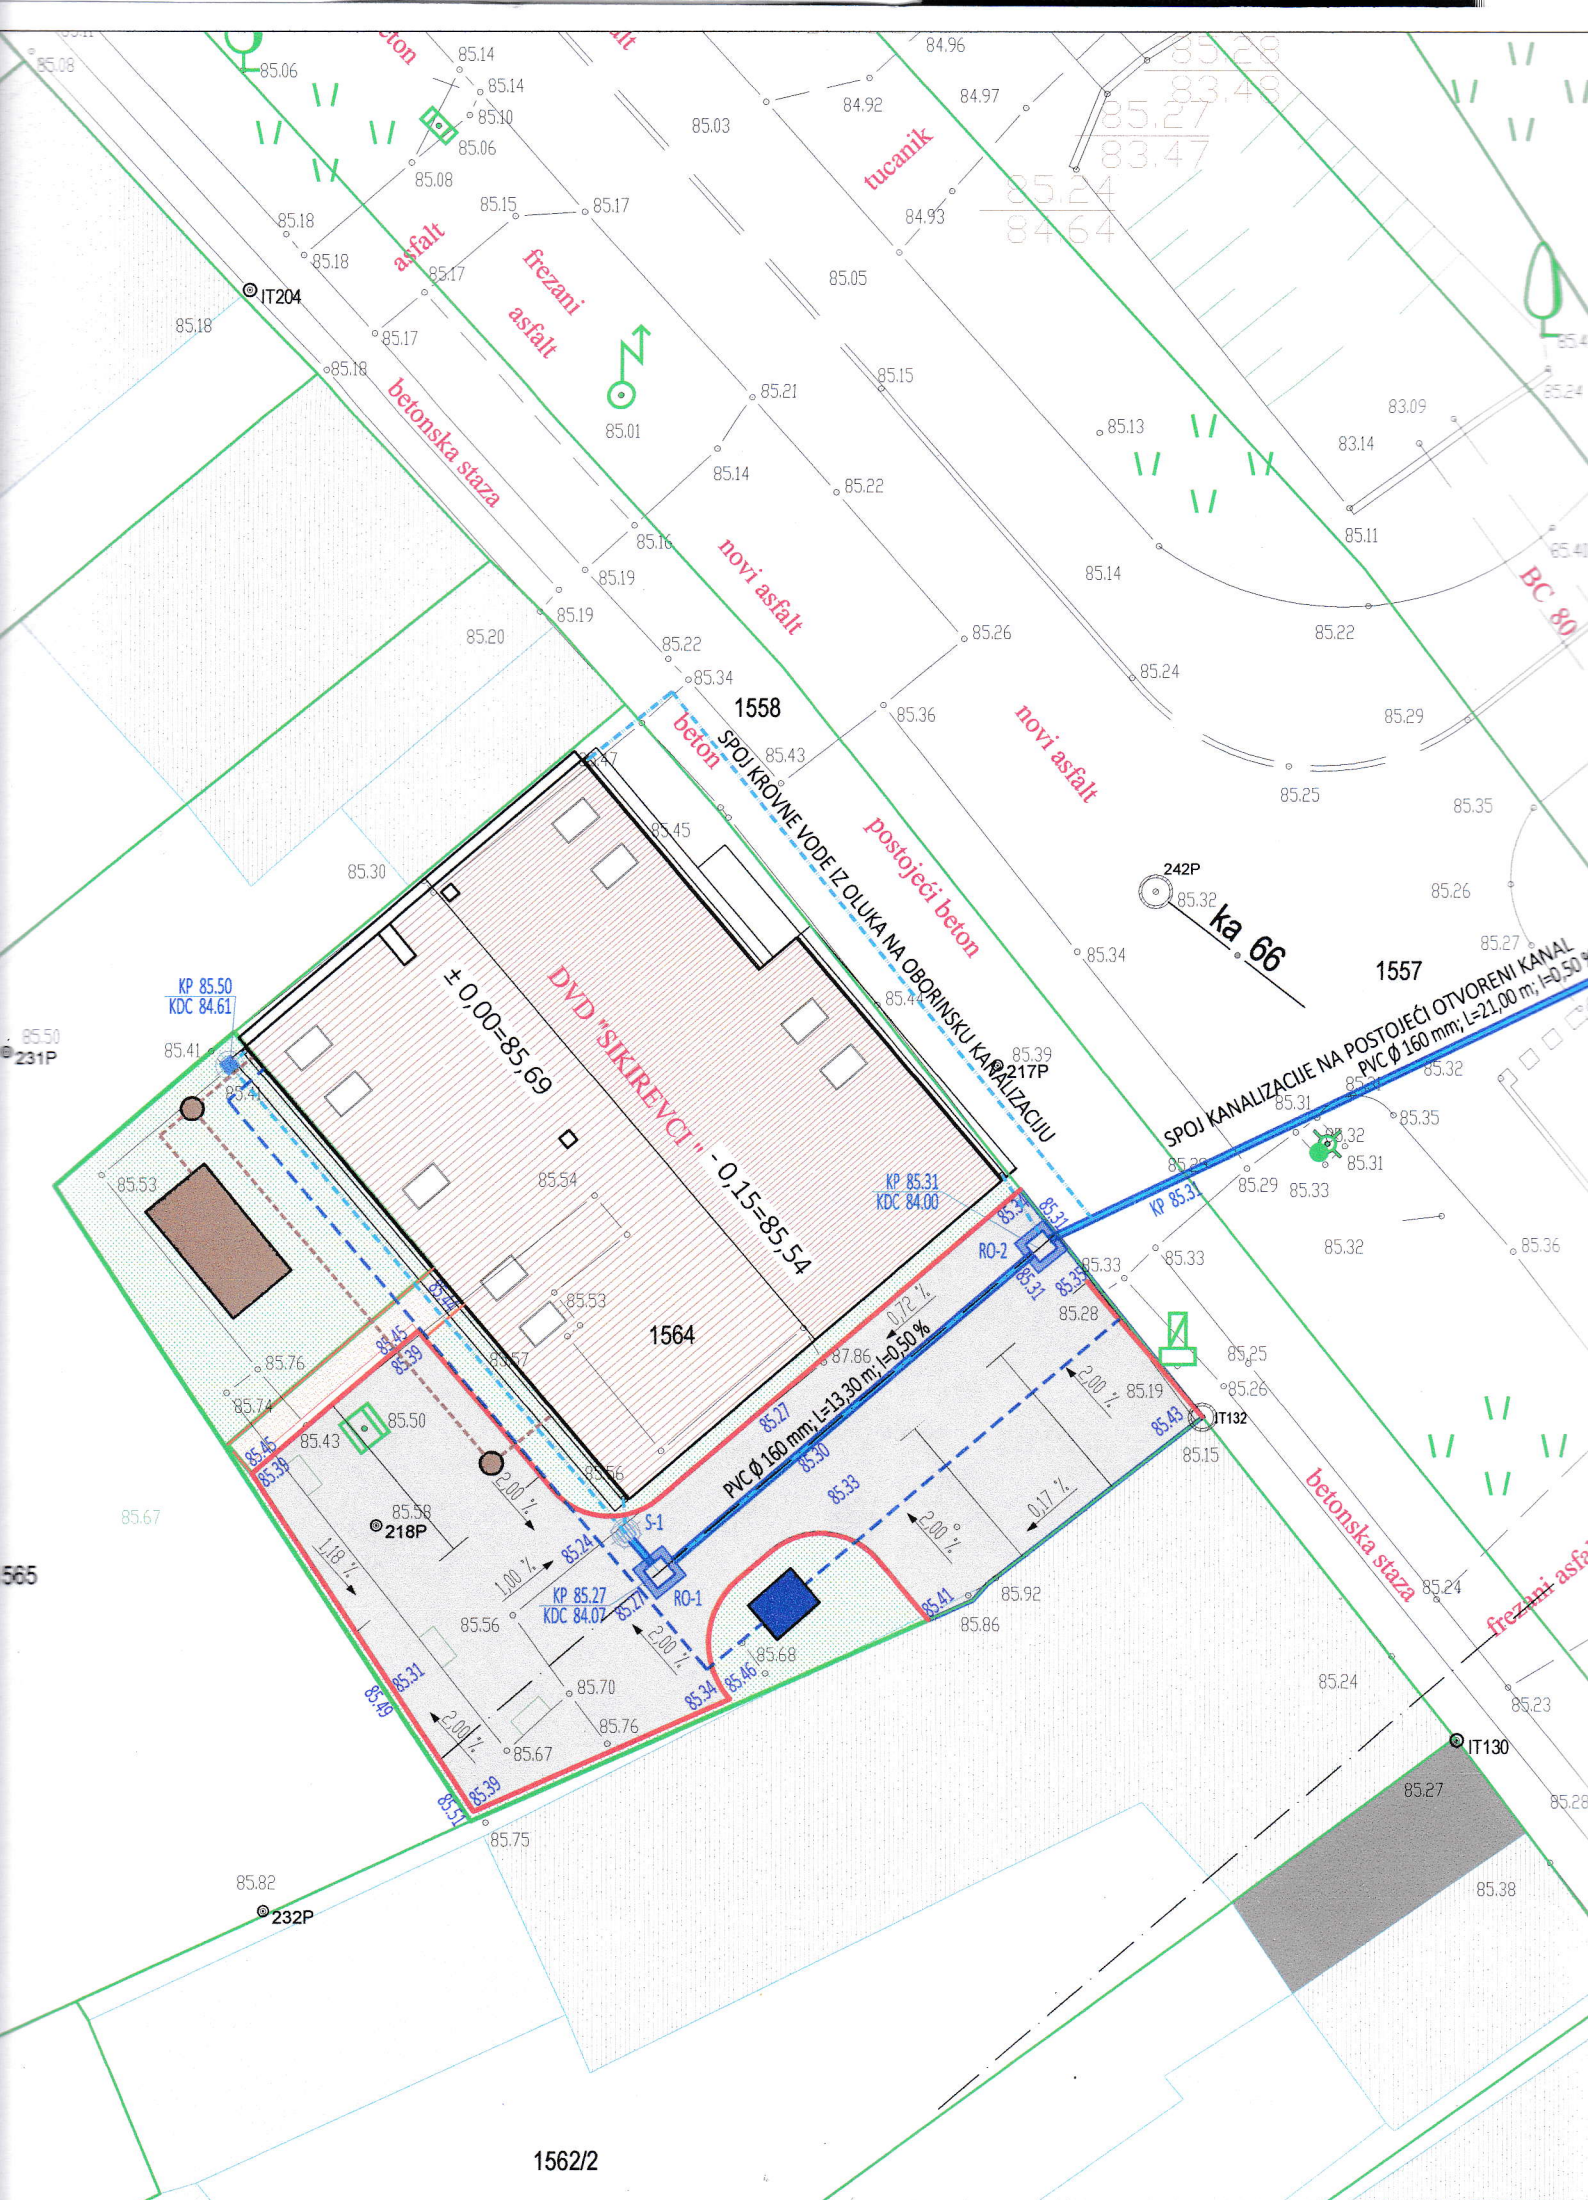







**GEOKOD d.o.o.**  
za projektiranje, nadzor i izvođenje  
geodetskih i graditeljskih radova  
SLAVONSKI BROT, Matije Gupca 30  
TEL: 035/44 72 96 FAX:035/40 89 99

Katastarska općina : SIKIREVCI

Br. lista katastarskog plana : 9/1

Klasa : 936-03/13-02/

Ur. br.: 541-21-

## POSEBNA GEODETSKA PODLOGA

Mjerilo 1 : 200

Katastarski plan \_\_\_\_\_

Stvarno stanje na terenu-snimak \_\_\_\_\_

### TUMAČ ZNAKOVA

-  vegetacija - livada
-  drvo, usamljeno i uočljivo, bjelogorično
-  drvo, usamljeno i uočljivo, crnogorično
-  točke geodetske osnove
-  visina detaljne točke
-  betonski stup kao nosač voda električne energije
-  reviziono okno
-  kabelski razdjelnik u samostojećem ormariću
-  hidrant na površini
-  stup javne rasvjete - betonski
-  slivnik
-  identična točka

Ovjerava :

Ovlašteni inženjer geodezije:

Stjepan Rakitić dipl.ing.geod.

Snimanje : Mile Brezić geodet

Izradila : Nikolina Poljarević geodet

U Slavonskom Brodu, 20. prosinca 2013.

### LEGENDA:

-  RUB KOLNIKA
-  RUB NOGOSTUPA
-  ASFALTNE POVRŠINE
-  PJEŠAČKE POVRŠINE
-  ZELENE POVRŠINE
-  OBORINSKA KANALIZACIJA
-  KROVNA VODA
-  OTPADNA KANALIZACIJA
-  VODOVODNA MREŽA

## SITUACIJA ODVODNJE

|                                        |                             |   |                    |              |              |
|----------------------------------------|-----------------------------|---|--------------------|--------------|--------------|
| PROČELJE-PROJEKT d.o.o. Đakovo         |                             | GRAĐEVINSKI PROJEKT   |                    | BR. PROJEKTA | GP-117/13-NK |
|                                        |                             |   |                    | nacr. br.    | 03           |
| GRAĐEVINA:                             | VATROGASNI DOM              | PRILOG:   | SITUACIJA ODVODNJE |              |              |
| INVESTITOR:                            | OPĆINA SIKIREVCI            | PROJEKTANT: IVANKA IVIĆ ing. gr.   |                    |              |              |
| MJESTO:                                | k.č.br. 1564 k.o. Sikirevci | <div><div>HRVATSKA KOMORA INŽENJERA GRAĐEVINARSTVA</div><div>Ivanka Ivić</div><div>ing. građ.</div><div>Ovlašteni inženjer građevinarstva</div><div></div><div>G 341</div></div> |                    |              |              |
| FAZA:                                  | GRAĐEVINSKI PROJEKT         |   |                    |              |              |
| VRSTA PROJEKTA:                        | PROJEKT NISKOGRADNJE        |   |                    |              |              |
| MJERILO: 1:200                         | DATUM: kolovoz, 2015. god.  |   |                    |              |              |
| ZAJEDNIČKA OZNAKA PROJEKTA: 117 - 2013 |                             |   |                    |              |              |