


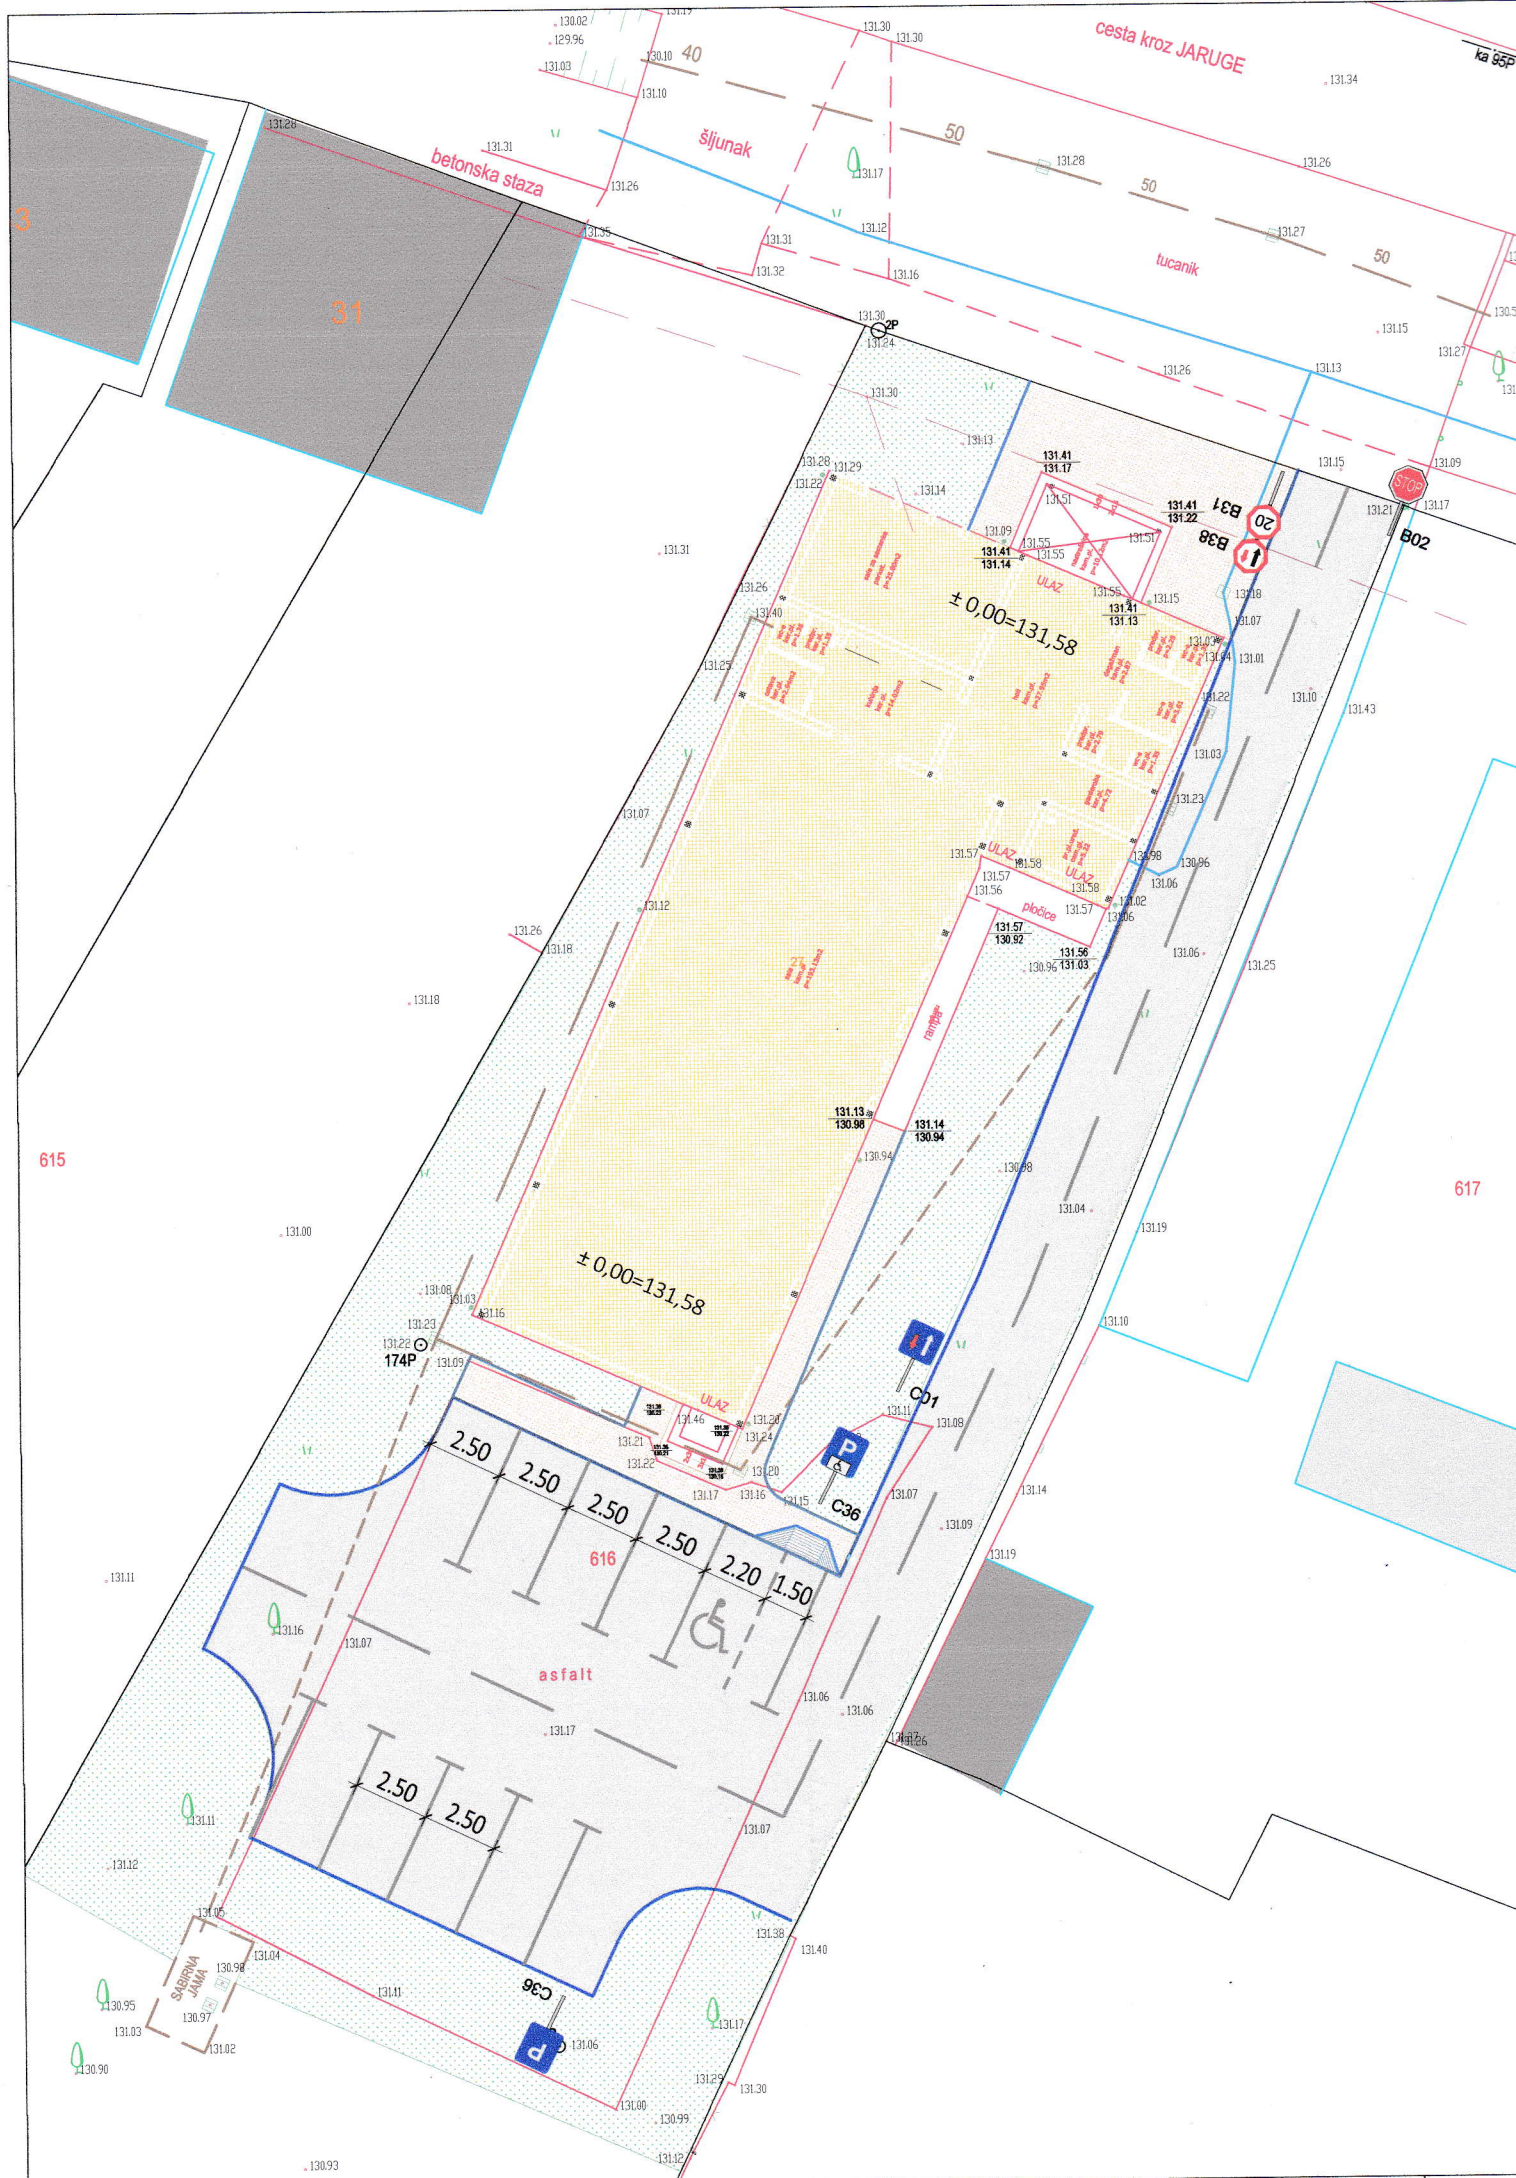



GEOKOD d.o.o.
za projektiranje, nadzor i izvođenje
geodetskih i graditeljskih radova
SLAVONSKI BROD, Matije Gupca 30
TEL: 035/44 72 96 FAX:035/40 89 99

Katastarska općina : JARUGE
Br. lista katastarskog plana : 9/1
Klasa : 936-03/13-02/
Ur. br.: 541-21-

POSEBNA GEODETSKA PODLOGA

Mjerilo 1 : 250

Katastarski plan _____

Stvarno stanje na terenu-snimak _____

TUMAČ ZNAKOVA

-  vegetacija - livada
-  drvo, usamljeno i uočljivo, bjelogorično
-  drvo, usamljeno i uočljivo, crnogorično
-  točke geodetske osnove
-  visina detaljne točke
-  betonski stup kao nosač voda električne energije
-  reviziono okno
-  kabelski razdjelnik u samostojećem ormariću
-  hidrant na površini
-  stup javne rasvjete - betonski
-  slivnik
-  identična točka

Ovjerava :

Ovlašteni inženjer geodezije:

Stjepan Rakitić dipl.ing.geod.

Snimanje : Mile Brezić geodet

Izradila : Nikolina Poljarević geodet

U Slavonskom Brodu, 20. prosinca 2013.

LEGENDA:

	RUB KOLNIKA
	RUB NOGOSTUPA
	ASFALTNE POVRŠINE
	PJEŠAČKE POVRŠINE
	ZELENE POVRŠINE

SITUACIJA PROMETNE OPREME

PROČELJE-PROJEKT d.o.o. Đakovo		GRAĐEVINSKI PROJEKT		BR. PROJEKTA	82-2007/N
				nacr. br.	04
GRAĐEVINA:	MJESNI DOM - JARUGE	PRILOG:	SITUACIJA PROMETNE OPREME		
INVESTITOR:	OPĆINA SIKIREVCI	PROJEKTANT: IVANKA IVIĆ ing. gr.			
MJESTO:	k.č.br. 616, k.o. Jaruge	HRVATSKA KOMORA INŽENJERA GRAĐEVINARSTVA Ivanka Ivić ing. građ. Ovlašteni inženjer građevinarstva  G 341			
FAZA:	GRAĐEVINSKI PROJEKT				
VRSTA PROJEKTA:	PROJEKT NISKOGRADNJE				
MJERILO: 1:250	DATUM: rujan, 2015. god.				
ZAJEDNIČKA OZNAKA PROJEKTA: 82-2007					